



A MAGYAR KÖZTÁRSASÁG HIVATALOS LAPJA

2010. május 4., kedd

## Tartalomjegyzék

|                                       |  |       |
|---------------------------------------|--|-------|
| 153/2010. (V. 4.) Korm.<br>rendelet   | Az Országos Közigazgatási Vizsgabizottságról   | 14400 |
| 154/2010. (V. 4.) Korm.<br>rendelet   | A Magyar Köztársaság Kormánya és az Albán Köztársaság Minisztertanácsa között a gazdasági együttműködésről szóló megállapodás kihirdetéséről             | 14404 |
| 155/2010. (V. 4.) Korm.<br>rendelet   | Az EGT Finanszírozási Mechanizmus és a Norvég Finanszírozási Mechanizmus végrehajtási rendjéről szóló 242/2006. (XII. 5.) Korm. rendelet módosításáról   | 14409 |
| 21/2010. (V. 4.) EüM<br>rendelet      | Az egészségügyi ágazat honvédelmi feladatairól   | 14424 |
| 53/2010. (V. 4.) FVM<br>rendelet      | Az állami alapadatok felhasználásával végzett sajátos célú földmérési és térképészeti tevékenységről szóló 46/2010. (IV. 27.) FVM rendelet módosításáról | 14427 |
| 9/2010. (V. 4.) HM<br>rendelet        | Egyes szolgálati viszonyral összefüggő miniszteri rendeletek módosításáról   | 14447 |
| 20/2010. (V. 4.) IRM<br>rendelet      | A Rendőrség nyomozó hatóságainak hatásköréről és illetékességéről szóló 3/2008. (I. 16.) IRM rendelet módosításáról                                      | 14452 |
| 12/2010. (V. 4.) KvVM<br>rendelet     | A folyók mértékadó árvízszintjéről szóló 11/2010. (IV. 28.) KvVM rendelet módosításáról  | 14464 |
| 37/2010. (V. 4.) KHEM<br>rendelet     | A magyar légtér légiközlekedés céljára történő kijelöléséről szóló 26/2007. (III. 1.) GKM–HM–KvVM együttes rendelet módosításáról                        | 14465 |
| 2/2010. (V. 4.) KüM<br>rendelet       | A Külügyminisztérium fejezetnél az egyes fejezeti kezelésű előirányzatok felhasználásának és ellenőrzésének szabályairól                                 | 14468 |
| 1107/2010. (V. 4.) Korm.<br>határozat | A Közép-Európai Felsőoktatási Csereprogramról szóló egyezmény (CEEPUS III.) szövegének végleges megállapítására adott felhatalmazásról                   | 14479 |
| 1108/2010. (V. 4.) Korm.<br>határozat | Köztársasági Érdemjel adományozásáról  | 14479 |

### III. Kormányrendeletek

#### **A Kormány 153/2010. (V. 4.) Korm. rendelete az Országos Közigazgatási Vizsgabizottságról**

A Kormány a köztisztviselők jogállásáról szóló 1992. évi XXIII. törvény 80. § (1) bekezdés a) pontjában kapott felhatalmazás alapján, az Alkotmány 35. § (1) bekezdés b) pontjában meghatározott feladatkörében eljárva a következőket rendeli el:

- 1. §**
- (1) A köztisztviselő vizsgarendszer egységes működtetésének biztosítása érdekében Országos Közigazgatási Vizsgabizottság (a továbbiakban: OKV) működik.
  - (2) Az OKV tagjai az OKV Elnökségének tagjai, az OKV titkára, valamint a 4. §-ban meghatározott pályázat alapján az OKV elnöke által felkért személyek.
  - (3) Az OKV titkársági feladatait a közigazgatási minőségpolitikáért és személyzetpolitikáért felelős miniszter által vezetett központi államigazgatási szerv látja el.
- 2. §**
- (1) Az OKV Elnöksége az OKV elnökéből és négy további tagból áll.
  - (2) Az OKV Elnökségének tagjait a közigazgatási minőségpolitikáért és személyzetpolitikáért felelős miniszter nevezi ki.
  - (3) Az OKV Elnöksége tagjának megbízatása megszűnik
    - a) a tag lemondásával,
    - b) a tag felmentésével, vagy
    - c) a tag halálával.
  - (4) Az OKV Elnöksége tagját a közigazgatási minőségpolitikáért és személyzetpolitikáért felelős miniszter bármikor felmentheti; a felmentést nem kell indokolni.
  - (5) Ha az OKV Elnöksége tagjának megbízatása a (3) bekezdés a)–b) pontja alapján szűnik meg, ez a tény az OKV-ban betöltött tagságát nem érinti.
  - (6) Az OKV Elnökségének tagjai e megbízatásukra tekintettel tiszteletdíjra vagy más juttatásra nem jogosultak.
- 3. §**
- (1) Az OKV titkárát a közigazgatási minőségpolitikáért és személyzetpolitikáért felelős miniszter az általa vezetett központi államigazgatási szerv állományába tartozó köztisztviselők közül nevezi ki.
  - (2) Az OKV titkárának megbízatása megszűnik
    - a) lemondásával,
    - b) felmentésével,
    - c) ha a közigazgatási minőségpolitikáért és személyzetpolitikáért felelős miniszter által vezetett központi államigazgatási szervvel fennálló közszolgálati jogviszonya megszűnik, a munkavégzési kötelezettség utolsó napján,
    - d) halálával.
  - (3) Az OKV titkárát a közigazgatási minőségpolitikáért és személyzetpolitikáért felelős miniszter bármikor felmentheti; a felmentést nem kell indokolni.
  - (4) Ha az OKV titkárának megbízatása a (2) bekezdés a)–c) pontja alapján szűnik meg, ez a tény az OKV-ban betöltött tagságát nem érinti.
  - (5) Az OKV titkára e megbízatására tekintettel tiszteletdíjra vagy más juttatásra nem jogosult.
- 4. §**
- (1) Az OKV elnöke szükség szerint, de legalább két évente pályázatot ír ki az OKV tagjainak kinevezése céljából.
  - (2) A pályázati kiírás előkészítésével és közzétételével kapcsolatos koordinációs és adminisztratív feladatokat a Kormányzati Személyügyi Szolgáltató és Közigazgatási Képzési Központ (a továbbiakban: KSZK) végzi.
  - (3) A pályázaton való részvétel díja a köztisztviselői illetményalap 15%-a, amelyet a KSZK Magyar Államkincstárnál vezetett számlájára kell a pályázat benyújtásával egyidejűleg megfizetni.
  - (4) Az OKV tagjává az OKV elnöke az (1) bekezdésben meghatározott pályázat alapján azt kérheti fel, aki felsőfokú iskolai végzettséggel, valamint legalább öt éves közigazgatási gyakorlattal rendelkezik. Az OKV elnöke a pályázati kiírásban további feltételeket is meghatározhat.

- (5) Az OKV elnöke pályázatás nélkül is felkérheti az OKV tagjának azt a kiemelkedő szakmai tudással rendelkező személyt, aki felsőfokú iskolai végzettséggel és legalább öt éves közigazgatási gyakorlattal vagy kiemelkedő tudományos tevékenységgel bír. Az így felkért személyek száma nem haladhatja meg az adott évben névjegyzéken szereplő vizsgáztatók számának a tizedét. Az OKV tagjává történő felkérés elfogadásáról a felkért személynek nyilatkoznia kell, a felkérés elfogadásával válik az OKV tagjává.
- (6) Az OKV tagjának e megbízatása megszűnik
  - a) a tag lemondásával,
  - b) a tag felmentésével, vagy
  - c) a tag halálával.
- (7) Az OKV tagját az OKV elnöke az OKV Elnökségével folytatott konzultációt követően abban az esetben mentheti fel, ha
  - a) egy naptári éven belül legalább három alkalommal indokolatlanul nem tett eleget a vizsgafelkérésnek,
  - b) súlyosan megsérti a vizsgáztatás rendjére vonatkozó szabályokat,
  - c) olyan jogellenes magatartást tanúsított, amely méltatlan az OKV-ban betöltött tagságához.

- 5. §**
- (1) Az OKV tagja
    - a) az ügykezelői alapvizsgán a vizsgáztatói,
    - b) a közigazgatási szakvizsga kötelező tárgyának, illetve valamely választható tárgyának felkészítő tanfolyamán oktatói,
    - c) a közigazgatási szakvizsga kötelező tárgyából, illetve valamely választható tárgyából vizsgáztatói,
    - d) a versenyvizsgán vizsgáztatóitevékenység végzésére jogosult.
  - (2) Az OKV tagja a pályázatában, illetve a felkérésének elfogadásakor nyilatkozik, hogy az (1) bekezdés a)–d) pontjában meghatározott tevékenységek közül mely tevékenységet látja el. A nyilatkozatban az (1) bekezdés a)–d) pontjában meghatározott tevékenységek közül legalább egy tevékenység megjelölése kötelező. A nyilatkozatot az OKV tagja bármikor módosíthatja.

- 6. §**
- (1) Az OKV keretében
    - a) Közigazgatási Versenyvizsga Szakbizottság,
    - b) Ügykezelői Alapvizsga Szakbizottság,
    - c) a közigazgatási szakvizsga kötelező tárgya tekintetében feladatkörrel rendelkező Szakvizsga Szakbizottság, és
    - d) a közigazgatási szakvizsga választható vizsgatárgyainak egy-egy szakbizottságaműködik.
  - (2) Az egyes szakbizottságok elnökét és további tagjait az OKV tagjai közül az OKV elnöke az OKV Elnökségével folytatott konzultációt követően kéri fel.
  - (3) Az egyes szakbizottságok létszáma legfeljebb tíz fő lehet.
  - (4) A szakbizottság tagjának e megbízatása megszűnik
    - a) a tag lemondásával,
    - b) a tag felmentésével,
    - c) a tagnak az OKV-ban betöltött tagsága megszűnésével,
    - d) a tag halálával.
  - (5) A szakbizottság tagját az OKV elnöke az OKV Elnökségével folytatott konzultációt követően bármikor felmentheti. A tag felmentését nem kell indokolni.

- 7. §**
- (1) Ez a rendelet – a (2) bekezdésben meghatározott kivétellel – 2010. május 15-én lép hatályba.
  - (2) A 13. § 2010. július 1-jén lép hatályba.

- 8. §**
- (1) Az e rendelet hatálybalépésekor a versenyvizsga vizsgáztatói névjegyzékén szereplő személy e rendelet erejénél fogva az OKV tagjává válik, és nem szükséges az 5. § szerint külön nyilatkoznia arról, hogy a versenyvizsgán vizsgáztatóként kíván tevékenykedni.
  - (2) Az e rendelet hatálybalépésekor a közigazgatási szakvizsgán vizsgáztatásra vagy a felkészítőn oktatásra jogosult személy e rendelet erejénél fogva az OKV tagjává válik, és a korábban a vizsgáztatói, illetve oktatói feladatai tekintetében tett nyilatkozatát nem kell az 5. § szerint ismételtelen megtennie.

- (3) E rendelet hatálybalépése az OKV Elnökségének hivatalban levő tagjai, az OKV titkára, az OKV szakbizottságainak tagjai, valamint az OKV tagjai megbízását nem érinti, de megbízásukra az e rendelet hatálybalépését követően e rendelet rendelkezéseit kell alkalmazni.
- (4) Akinek e rendelet hatálybalépéskor közigazgatási alapvizsga letételére vonatkozó kötelezettsége áll fenn, e kötelezettségét
- az e rendelet hatálybalépését megelőzően beadott jelentkezések esetében a 2010. június 30-ig terjedő időszakra szervezett alapvizsga vonatkozásában a közigazgatási és az ügykezelői alapvizsgáról szóló 51/1993. (III. 31.) Korm. rendeletnek az e rendelet hatálybalépését megelőző napon hatályos rendelkezései szerint,
  - az e rendelet hatálybalépését követően beadott jelentkezések, illetve a 2010. július 1-je utáni időszakra szervezett alapvizsga vonatkozásában a versenyvizsgára vonatkozó vizsgakövetelmények és a 126/2009. (VI. 15.) Korm. rendeletben meghatározottak alapján kell teljesíteni.
- (5) A (4) bekezdés b) pontjának alkalmazása során a vizsgadíjat – ide nem értve az ismételt vizsgadíjat és a halasztási díjat – a munkáltató köteles megfizetni.

- 9. §**
- (1) A közigazgatási és az ügykezelői alapvizsgáról szóló 51/1993. (III. 31.) Korm. rendelet (a továbbiakban: R1.) 1. §-a helyébe a következő rendelkezés lép:
- „1. § (1) Az ügykezelői alapvizsgára kötelezett ügykezelő (a továbbiakban: jelölt) az e rendeletben foglalt szabályok szerint tesz ügykezelői alapvizsgát (a továbbiakban: vizsga).
- (2) A vizsgakötelezettséget és teljesítésének határidejét a munkaszerződésben fel kell tüntetni.
- (3) A vizsgára való felkészítésről a munkáltató gondoskodik.”
- (2) Az R1. 4. §-a helyébe a következő rendelkezés lép:
- „4. § (1) Az ügykezelői alapvizsga vizsgakövetelményeit – az Ügykezelői Alapvizsga Szakbizottság javaslata alapján – az Országos Közigazgatási Vizsgabizottság (a továbbiakban: OKV) Elnöksége hagyja jóvá.
- (2) Az ügykezelői alapvizsga vizsgatételei a vizsgakövetelményeken alapulnak, azokat a Kormányzati Személyügyi Szolgáltató és Közigazgatási Képzési Központnak (a továbbiakban: KSZK) az Ügykezelői Alapvizsga Szakbizottság bevonásával kialakított javaslatai alapján az OKV Elnöksége hagyja jóvá.
- (3) Az ügykezelői alapvizsga tananyagát a KSZK-nak az Ügykezelői Alapvizsga Szakbizottság bevonásával kialakított javaslata alapján az OKV Elnöksége hagyja jóvá. A tananyagot legalább két évente felül kell vizsgálni, és szükség szerint aktualizálni kell.
- (4) A vizsgakövetelményeket és a vizsgatételeket a Magyar Közlöny mellékleteként megjelenő Hivatalos Értesítőben, a tananyagot a KSZK honlapján közzé kell tenni.”
- (3) Az R1. 8. §-a helyébe a következő rendelkezés lép:
- „8. § (1) Az ügykezelői alapvizsga gyakorlati és szóbeli részvizsgaként teljesítendő részből áll.
- (2) Az ügykezelői alapvizsga általános közigazgatási, ügykezelési, titkos ügykezelési, titokvédelmi és ügyviteltechnikai kérdésekre terjed ki.”
- (4) Az R1. melléklet 6. pontja helyébe a következő rendelkezés lép:
- „6. A gyakorlati és szóbeli részvizsgát úgy kell megszervezni, hogy az egy munkanapon belül teljesíthető legyen olyan módon, hogy a jelölt a gyakorlati részvizsgát követően – annak sikeressége esetén – kezdheti meg a szóbeli részvizsgát. A gyakorlati és szóbeli vizsgán a jelöltnek a vizsgakövetelmények által meghatározott tárgykörökben kell számot adnia tudásáról. A szóbeli vizsgán a jelölt részére a felkészüléshez legalább 20 percet biztosítani kell. A jelöltnek egy tételt a titkos ügykezelés és titokvédelem témakörből kell húznia, felkészültségéről egyidejűleg írásban is számot kell adnia, kivéve, ha a titkos ügykezelői vizsgát tett, és az arról szóló bizonyítvány másolatát a jelentkezési lapjához csatolta.”
- (5) Az R1. címében az „A közigazgatási és az” szövegrész helyébe az „Az” szöveg, 5. § (5) bekezdésében az „a közigazgatási és” szövegrész helyébe az „az” szöveg, mellékletének címében az „A közigazgatási és az” szövegrész helyébe az „Az” szöveg, melléklet 8. pontjában az „az írásbeli” szövegrész helyébe az „a gyakorlati” szöveg, melléklet 21. pontjában az „5–8.” szövegrész helyébe a „4–7.” szöveg, melléklet 4. számú függelékében az „a közigazgatási alapvizsgákról” szövegrész helyébe az „az ügykezelői alapvizsgáról” szöveg lép.
- (5) Hatályát veszti az R1. 2. §-a, 3. §-a, 7. § (1) bekezdésében az „1.” szövegrész, 9. § (1) bekezdésében a „3.” szövegrész, 11. § (2) és (7) bekezdése, mellékletében az „I. A közigazgatási alapvizsga” cím, melléklet 2. pontja, melléklet 7. pontja, melléklet 9. pontja, melléklet 15. pontjában a „3.” szövegrész, melléklet 18. pontja, mellékletében a „II. Ügykezelői alapvizsga” cím, melléklet 22. pontja, melléklet 1–3. számú függeléke.



- 10. §** (1) A közigazgatási szakvizsgáról szóló 35/1998. (II. 27.) Korm. rendelet (a továbbiakban: R2.) 3. §-a helyébe a következő rendelkezés lép:
- „3. § (1) A közigazgatási szakvizsga kötelező tárgyának vizsgakövetelményeit – a Szakvizsga Szakbizottság javaslata alapján – az Országos Közigazgatási Vizsgabizottság (a továbbiakban: OKV) Elnöksége hagyja jóvá.
- (2) A közigazgatási szakvizsga választható tárgyának vizsgakövetelményeit – az adott tárgy szerint feladatkörrel rendelkező szakbizottság javaslata alapján – az OKV Elnöksége hagyja jóvá.
- (3) A közigazgatási szakvizsga írásbeli részének vizsgakérdései és szóbeli részének vizsgatételei a vizsgakövetelményeken alapulnak, azokat a Kormányzati Személyügyi Szolgáltató és Közigazgatási Képzési Központnak (a továbbiakban: KSZK) a feladatkörrel rendelkező szakbizottság bevonásával kialakított javaslatai alapján az OKV Elnöksége hagyja jóvá.
- (4) A közigazgatási szakvizsga kötelező és választható tárgyának tananyagát a KSZK-nak a feladatkörrel rendelkező szakbizottság bevonásával kialakított javaslata alapján az OKV Elnöksége hagyja jóvá. A tananyagot legalább évente felül kell vizsgálni, és szükség szerint aktualizálni kell.
- (5) A vizsgakövetelményeket és a szóbeli vizsgatételeket a Magyar Közlöny mellékleteként megjelenő Hivatalos Értesítőben, a tananyagot a KSZK honlapján közzé kell tenni.”
- (2) Az R2. 4. § (2) bekezdésében az „a vizsgatárgynak megfelelő vizsgáztatásra jogosultakból” szövegrész helyébe az „az OKV tagjaiból” szöveg, 6/A. § (1) bekezdésében az „a Közigazgatási Továbbképzési Kollégium által jóváhagyott program szerint” szövegrész helyébe az „az OKV Elnöksége által jóváhagyott program szerint az OKV tagja által tartott” szöveg, 4. § (7) bekezdésében a „Miniszterelnöki Hivatalt vezető miniszter” szövegrész helyébe a „közigazgatási minőségpolitikáért és személyzetpolitikáért felelős miniszter” szöveg lép.
- (3) Hatályát veszti az R2. 4. § (5) bekezdése és 7. § (2) bekezdése.
- 11. §** (1) A közigazgatási versenyvizsgáról szóló 126/2009. (VI. 15.) Korm. rendelet (a továbbiakban: R3.) 4. §-a helyébe a következő rendelkezés lép:
- „4. § (1) A versenyvizsga tárgykörei:
- a) alkotmány- és jogi ismeretek,
- b) közigazgatás-tudományi és közigazgatási ismeretek,
- c) társadalomismeretek,
- d) gazdasági és pénzügyi ismeretek, és
- e) emberi jogi, etikai és adatkezelési ismeretek.
- (2) A versenyvizsga vizsgakövetelményeit – a szakbizottság javaslata alapján – az OKV Elnöksége hagyja jóvá.
- (3) A versenyvizsga vizsgakérdései a vizsgakövetelményeken alapulnak, azokat a KSZK-nak a szakbizottság bevonásával kialakított javaslatai alapján az OKV Elnöksége hagyja jóvá.
- (4) A versenyvizsga tananyagát a KSZK-nak a szakbizottság bevonásával kialakított javaslata alapján az OKV Elnöksége hagyja jóvá. A tananyagot legalább évente felül kell vizsgálni, és szükség szerint aktualizálni kell.
- (5) A vizsgakövetelményeket és a szóbeli vizsgatételeket a Magyar Közlöny mellékleteként megjelenő Hivatalos Értesítőben, a tananyagot a KSZK honlapján közzé kell tenni.”
- (2) Az R3. 13. § (2)–(3) bekezdései helyébe a következő rendelkezések lépnek:
- „(2) Az írásbeli vizsgarész két részvizsgából áll: egy tesztfeladatsorból (a továbbiakban: teszt) és egy esszéből. A teszt megoldására egy óra, az esszé kidolgozására másfél óra áll rendelkezésre. A részvizsga akkor sikeres, ha azon a vizsgázó legalább 60 pontot szerzett.
- (3) Az esszé kidolgozását a vizsgázó akkor kezheti meg, ha a tesztet sikeresen teljesítette. A sikertelen esszé külön is megismételhető.”
- (3) Az R3. 1. § (2) bekezdésében a „Miniszterelnöki Hivatalra” szövegrész helyébe a „közigazgatási minőségpolitikáért és személyzetpolitikáért felelős miniszter által vezetett központi államigazgatási szervre” szöveg, 3. § (2) bekezdésében a „vizsgán legalább 120 pontos eredményt ért el” szövegrész helyébe az „vizsga mindkét részvizsgáját sikeresen teljesítette” szöveg, 5. § (1) bekezdésében a „Miniszterelnöki Hivatalt vezető miniszter” szövegrész helyébe a „közigazgatási minőségpolitikáért és személyzetpolitikáért felelős miniszter” szöveg, 12. § (2) bekezdésében a „vizsgarészre postai úton történő jelentkezéséhez mellékelnie kell” szövegrész helyébe a „vizsgarész megkezdése előtt a vizsgaszervezőnek átadja” szöveg, 13. § (5) bekezdésében a „versenyvizsga (vizsgarész)” szövegrész helyébe a „versenyvizsga, vizsgarész vagy részvizsga” szöveg, 1. számú melléklet 1. pontjában a „honlapjáról letöltött, kinyomtatott” szövegrész helyébe a „honlapján lévő” szöveg, 9. pontjában a „60” szövegrész helyébe a „90” szöveg lép.

- (4) Hatályát veszti az R3. 8. § (3) bekezdésében és 22. § (3) bekezdésében a „Miniszterelnöki Hivatal vezető” szövegrész, 12. § (1) bekezdésében az „és postai úton” szövegrész, 12. § (3) bekezdésének első mondata, 17. §-a és a 17. §-át megelőző alcím, 1. számú melléklet 1. pontjában a „vagy postai” szövegrész.
- 12. §** (1) A Bibó István Közigazgatási Ösztöndíjról és az ahhoz kapcsolódó tanulmányi programról szóló 103/2010. (IV. 7.) Korm. rendelet 23. § (1) bekezdésének az R2. 6/A. § (1) bekezdését megállapító rendelkezése az „a (3) bekezdés szerinti” szövegrész helyett az „a 3. § (4) bekezdés szerinti” szöveggel, 6/A. § (2) bekezdését megállapító rendelkezése az „a Közigazgatási Továbbképzési Kollégium által jóváhagyott program szerint” szövegrész helyett az „az OKV Elnöksége által jóváhagyott program szerint az OKV tagja által tartott” szöveggel, 6/A. § (7) bekezdését megállapító rendelkezése az „a (3) bekezdésben meghatározott” szövegrész helyett az „a tananyag önálló feldolgozásával teljesített” szöveggel lép hatályba.
- (2) Nem lép hatályba a Bibó István Közigazgatási Ösztöndíjról és az ahhoz kapcsolódó tanulmányi programról szóló 103/2010. (IV. 7.) Korm. rendelet 23. § (1) bekezdésének az R2. 6/A. § (3) bekezdését megállapító rendelkezése.
- (3) Nem lép hatályba a Bibó István Közigazgatási Ösztöndíjról és az ahhoz kapcsolódó tanulmányi programról szóló 103/2010. (IV. 7.) Korm. rendelet 25. § (5) bekezdésében az „és (5)” szövegrész, 25. § (6) bekezdésében a „4. § (3) bekezdésében,” szövegrész.
- 13. §** (1) E rendelet 4. § (2) bekezdésében az „a Kormányzati Személyügyi Szolgáltató és Közigazgatási Képzési Központ” szövegrész helyébe az „a Közigazgatási Személyügyi és Képzési Központ” szöveg lép.
- (2) Az R1. 4. § (2) bekezdésében az „a Kormányzati Személyügyi Szolgáltató és Közigazgatási Képzési Központnak” szövegrész helyébe az „a Közigazgatási Személyügyi és Képzési Központnak” szöveg lép.
- (3) Az R2. 3. § (3) bekezdésében az „a Kormányzati Személyügyi Szolgáltató és Közigazgatási Képzési Központnak” szövegrész helyébe az „a Közigazgatási Személyügyi és Képzési Központnak” szöveg lép.
- 14. §** (1) 2010. május 16-án hatályát veszti a 9–12. §.
- (2) 2010. július 2-án hatályát veszti a 13. §.
- (3) Ez a § 2010. július 3-án hatályát veszti.

Bajnai Gordon s. k.,  
miniszterelnök

---

## **A Kormány 154/2010. (V. 4.) Korm. rendelete a Magyar Köztársaság Kormánya és az Albán Köztársaság Minisztertanácsa között a gazdasági együttműködésről szóló megállapodás kihirdetéséről**

- 1. §** A Kormány e rendelettel felhatalmazást ad a Magyar Köztársaság Kormánya és az Albán Köztársaság Minisztertanácsa között a gazdasági együttműködésről szóló megállapodás (a továbbiakban: Megállapodás) kötelező hatályának elismerésére.
- 2. §** A Kormány a Megállapodást e rendelettel kihirdeti.
- 3. §** A Megállapodás hiteles angol és magyar nyelvű szövege a következő:

### **„AGREEMENT**

### **between the Government of the Republic of Hungary and the Council of Ministers of the Republic of Albania on Economic Cooperation**

The Government of the Republic of Hungary and the Council of Ministers of the Republic of Albania (hereinafter referred to as the „Contracting Parties”),

- Desirous of enhancing the long-standing relationship between their countries,
- Wishing to continue and reinforce their existing traditional economic relations,

- With the intention of developing and intensifying their economic, industrial, technical and technological cooperation on the basis of mutual benefit,
- With the conviction that the deepening of the contractual framework establishes favourable conditions and suitable basis for further cooperation,
- Within the framework of the respective legislation in force in the two countries and in full conformity with their international obligations,

have agreed as follows:

#### **Article 1**

The Contracting Parties shall promote, within the framework of their respective legislation, the expansion and diversification of mutually advantageous economic cooperation in all fields relevant to economic development.

#### **Article 2**

The Contracting Parties, considering the current state and perspectives of their economic relation, agreed that favourable conditions for long-term co-operation exist, inter alia, in the following areas:

- Primary agricultural production, food processing industry, processing and storage of agricultural products especially foodstuff;
- Building of new energy facilities and rehabilitation of the existing power plants;
- Electrical equipment and appliances;
- Electronic and electrotechnical industry;
- Exploration, production, preparation, treatment and further processing as well as marketing of minerals and mining products;
- Chemical and petrochemical industry;
- Packaging technology;
- Environment;
- Water management;
- Forestry and wood processing industry;
- Health care, medical technology, medical and pharmaceutical industry;
- Human resource development;
- Labour policy and employment;
- Cooperation between small and medium-sized business;
- Info communication technology;
- Transport, especially transport management and development of the transport infrastructure;
- Communal infrastructure;
- Research and Development.

The Contracting Parties upon mutual interest may extend the application of this Agreement on new areas of cooperation e.g. tourism on suggestion of respective institutions.

#### **Article 3**

The Contracting Parties shall endeavour to broaden and intensify their cooperation through appropriate means, such as:

- Cooperation in the field of European integrations, with the aim of fulfilling the economic criteria from *acquis communautaire*,
- Promoting the links and strengthening the cooperation between the economic policy-makers, government institutions, professional organizations, business federations, chambers, regional and local entities, encouraging the exchange of economic information of mutual interest, as well as the visits of their representatives and other economic and technical delegations,
- Exchanging information on development priorities and facilitating the participation of business operators in development projects,
- Expediting the establishment of new contacts and broadening the existing ones between the business communities of the two countries, encouraging the visits, meetings and other interactions between individuals and enterprises,

- Exchanging business information, encouraging the participation in fairs and exhibitions, organizing business events, seminars, symposia and conferences,
- Promoting the stronger participation of small and medium-sized enterprises in bilateral economic relations,
- Encouraging the cooperation in providing consulting, marketing, advisory and expert services in the areas of mutual interest,
- Encouraging their financial institutions and banking sector to establish closer contacts and strengthen their cooperation respectively,
- Encouraging investment activities, the foundation of joint ventures, establishment of company representations and branch offices,
- Promotion of inter-regional cooperation and cooperation on international level in issues of mutual interest.

#### **Article 4**

Upon conclusion of this Agreement a „Joint Commission“ shall be established that shall be convened upon request of the Contracting Parties regularly and alternately in the Republic of Hungary and in the Republic of Albania.

The duties of the Joint Commission shall comprise, in particular, the following:

- Discussion of the development of the bilateral economic relations,
- Identifying new possibilities for the further development of the future economic cooperation,
- Drawing up suggestions and finding solutions for the improvement of the terms for the economic cooperation,
- Making proposals for the application of the Agreement,
- Reviewing the implementation of the Agreement.

Differences of opinion between the Contracting Parties on the implementation or interpretation of this Agreement are to be settled within the framework of the Joint Commission.

#### **Article 5**

This Agreement shall in no way prejudice to the obligations of the Republic of Hungary as a member state of the European Union, and is subject to those obligations. Consequently the provisions of this Agreement shall not be invoked or interpreted, neither in whole nor in part in such a way as to invalidate, amend or otherwise affect the obligations of the Republic of Hungary arising from the Treaty of Accession, the Treaties on which the European Union is founded, as well as from the primary and secondary law of the European Union.

The provisions of this Agreement shall not be invoked or interpreted, neither in whole nor in part in such a way as to invalidate, amend or otherwise affect the obligations imposed by the agreements between the Republic of Albania and the European Community.

#### **Article 6**

This Agreement shall enter into force upon the thirtieth day after the receipt of the last notification indicating the completion of the required legal procedures of both countries and shall be in force for a period of three years. Thereafter it shall be extended automatically for successive one year periods unless either Contracting Party notifies the other, in writing, of its intention to terminate it three months prior to its expiry.

This Agreement may be modified by written mutual consent of the Contracting Parties; the amendments shall come into force in accordance with the procedures established in the first paragraph of this Article.

Done at Tirana, on this 26th day of March 2010, in two originals in the Hungarian, Albanian and English languages, all texts being equally authentic. In case of divergence of interpretation and implementation the English text shall prevail.

FOR THE GOVERNMENT  
OF THE REPUBLIC OF HUNGARY

FOR THE COUNCIL OF MINISTERS  
OF THE REPUBLIC OF ALBANIA

## MEGÁLLAPODÁS

### a Magyar Köztársaság Kormánya és az Albán Köztársaság Minisztertanácsa között a gazdasági együttműködésről

A Magyar Köztársaság Kormánya és az Albán Köztársaság Minisztertanácsa (a továbbiakban: a „Szerződő Felek”)

- Attól az óhajtól vezérelve, hogy továbbberősítsék az országaik között fennálló hosszú távú kapcsolatot,
- Azzal a törekvéssel, hogy fenntartsák és megerősítsék már meglévő hagyományos gazdasági kapcsolataikat,
- Kifejezve szándékukat a gazdasági, ipari, műszaki és technológiai együttműködés kölcsönös előnyökön nyugvó fejlesztésére és megerősítésére,
- Azzal a meggyőződéssel, hogy a szerződéses keret elmélyítése kedvező feltételeket és megfelelő alapot teremt a további együttműködéshez,
- Az országokon belül hatályos vonatkozó jogi kereteken belül és a nemzetközi kötelezettségeknek teljes mértékben eleget téve,

a következőkben állapodnak meg:

#### 1. Cikk

A Szerződő Felek vonatkozó jogi kereteiken belül elősegítik a kölcsönösen előnyös gazdasági együttműködés kibővítését és diverzifikációját a gazdasági fejlődés szempontjából lényeges területeken.

#### 2. Cikk

Figyelembe véve gazdasági kapcsolatuk jelenlegi helyzetét és kilátásait, a Szerződő Felek megállapodtak, hogy többek között a következő területeken kínálkoznak kedvező feltételek a hosszú távú gazdasági együttműködés számára:

- Elsődleges mezőgazdasági termelés, élelmiszer-feldolgozás, mezőgazdasági termékek, különösen élelmiszerek feldolgozása és tárolása;
- Új energialeléstítmények építése és a létező erőművek rehabilitációja;
- Elektromos berendezések és készülékek;
- Elektronikai és elektrotechnikai ipar;
- Ásványi anyagok és bányászati termékek feltárása, kitermelése, előkészítése, kezelése és további feldolgozása, illetve forgalmazása;
- Vegyipar és petrokémiai ipar;
- Csomagolóstechnika;
- Környezetvédelem;
- Vízgazdálkodás;
- Erdészet és feldolgozás;
- Egészségügy, gyógyászati technikák, gyógyászati és gyógyszeripar;
- Emberi erőforrások fejlesztése;
- Munkaügyek és foglalkoztatás;
- Együttműködés kis- és közepes vállalkozások között;
- Info-kommunikációs technológia;
- Szállítmányozás, különösen a szállítmányozási infrastruktúra kezelése és fejlesztése;
- Kommunális infrastruktúra;
- Kutatás-fejlesztés.

Kölcsönös érdek esetén a Szerződő Felek a jelen Megállapodás hatályát a vonatkozó intézmények javaslatára olyan új együttműködési területekre is kiterjeszthetik, mint például a turizmus.

#### 3. Cikk

A Szerződő Felek együttműködésük kiszélesítésére és megerősítésére többek között a következő eszközökkel tesznek kísérletet:

- Együttműködés az európai integrációk területén a közösségi vívmányokból következő gazdasági kritériumok teljesítése céljából,
- A kapcsolatok elősegítése és az együttműködés megerősítése a gazdaságpolitikusok, kormányintézmények, szakmai szervezetek, üzleti szövetségek, kamarák, regionális és helyi szervezetek között, a kölcsönös érdeklődésre

- számot tartó információk cseréje, valamint a felek képviselőinek és egyéb gazdasági és műszaki küldöttségeinek látogatásai,
- Információcsere a fejlesztési prioritásokról, valamint az üzleti élet szereplőinek a fejlesztési projektekben való részvételének lehetővé tétele,
  - Új kapcsolatok létrejöttének elősegítése, illetve a meglévők kiszélesítése a két ország üzleti közösségei között, valamint az egyének és vállalkozások közötti látogatások, találkozók és egyéb rendezvények ösztönzése,
  - Üzleti információk cseréje, illetve a vásárokon, kiállításokon, üzleti eseményeken, szemináriumokon, szimpóziumokon és konferenciákon való részvétel ösztönzése,
  - A kis- és közepes vállalatoknak a kétoldalú gazdasági kapcsolatokban való jelentősebb részvételének elősegítése,
  - Együttműködés elősegítése a konzultációs, marketing, tanácsadói és szakértői szolgáltatásokban a kölcsönös érdeklődésre számot tartó területeken,
  - A pénzügyi intézetek és a bankszektor ösztönzése szorosabb kapcsolatok létesítésére, illetve együttműködésük megerősítésére,
  - A beruházási tevékenységek ösztönzése, vegyes vállalatok alapítása, vállalati képviseletek és fiókirodák létesítése,
  - Régióközi együttműködés és a kölcsönös érdeklődésre számot tartó kérdésekben a nemzetközi együttműködés elősegítése.

#### 4. Cikk

A jelen Megállapodás alapján „Vegyes Bizottság” jön létre, amelyet kérésre a Szerződő Felek rendszeresen és felváltva a Magyar Köztársaságban és az Albán Köztársaságban hívnak össze.

A Vegyes Bizottság feladatai közé különösen a következők tartoznak:

- A kétoldalú gazdasági kapcsolatok fejlődésének megvitatása,
- Új lehetőségek meghatározása a jövőbeli gazdasági együttműködés továbbfejlesztésére,
- Javaslatok kidolgozása és megoldások feltárása a gazdasági együttműködés feltételeinek javítására,
- Ajánlások megtétele a Megállapodás alkalmazására,
- A Megállapodás végrehajtásának áttekintése.

A Szerződő Feleknek a jelen Megállapodás végrehajtásával vagy értelmezésével kapcsolatos nézeteltéréseit a Vegyes Bizottság keretén belül kell rendezni.

#### 5. Cikk

A jelen Megállapodás nem befolyásolja azokat a kötelezettségeket, amelyek Magyarország európai uniós tagságából fakadnak. Következésképpen a jelen Megállapodás rendelkezései sem együttesen, sem önmagukban nem idézhetők vagy értelmezhetők úgy, mint amelyek érvénytelenítik, módosítják vagy bármilyen más módon befolyásolják Magyarországnak különösen a Csatlakozási Szerződéssel vállalt, az Európai Unió alapját képező szerződésekből, valamint általában véve az Európai Unió elsődleges és másodlagos jogából származó kötelezettségeit.

A jelen Megállapodás rendelkezései sem részben, sem egészben nem említhetők vagy nem értelmezhetők úgy, hogy azok érvénytelenítik, módosítják, vagy más módon érintik az Albán Köztársaság és az Európai Közösség között létrejött megállapodásokból eredő kötelezettségeket.

#### 6. Cikk

A jelen Megállapodás a hatálybalépéséhez szükséges belső jogrendi eljárások teljesítéséről szóló utolsó írásos értesítés kézhezvételét követő 30. napon lép hatályba. A jelen Megállapodás 3 évre szól, hatálya automatikusan további egy-egy évvel meghosszabbodik, amennyiben diplomáciai úton a Szerződő Felek egyike sem értesíti a másik Felet a Megállapodás hatályának lejártá elótt 3 hónappal a Megállapodás felmondásának szándékáról.

A jelen Megállapodás rendelkezései a Szerződő Felek kölcsönös megegyezése alapján módosíthatók vagy kiegészíthetők; a módosítások a jelen cikk első bekezdésében meghatározott eljárásoknak megfelelően lépnek életbe.

Készült Tiranában, 2010. március 26. napján két eredeti példányban magyar, albán és angol nyelven, melyek mindegyike egyaránt hiteles. Eltérő értelmezés és végrehajtás esetében az angol változat az irányadó.

- 4. §**
- (1) Ez a rendelet – a (2) bekezdésben meghatározott kivétellel – a kihirdetését követő napon lép hatályba.
  - (2) E rendelet 2–3. §-a a Megállapodás 6. cikkében meghatározott időpontban lép hatályba.
  - (3) A Megállapodás, valamint e rendelet 2–3. §-a hatálybalépésének naptári napját a külpolitikáért felelős miniszter annak ismertté válását követően a Magyar Közlönyben haladéktalanul közzétett egyedi határozatával állapítja meg.
  - (4) E rendelet végrehajtásához szükséges intézkedésekről a költségügyért felelős miniszter gondoskodik.

*Bajnai Gordon s. k.,*  
miniszterelnök

### **A Kormány 155/2010. (V. 4.) Korm. rendelete az EGT Finanszírozási Mechanizmus és a Norvég Finanszírozási Mechanizmus végrehajtási rendjéről szóló 242/2006. (XII. 5.) Korm. rendelet módosításáról**

A Kormány az Alkotmány 35. § (2) bekezdésében megállapított eredeti jogalkotói hatáskörében, az Alkotmány 35. § (1) bekezdésének a)–b) pontjaiban megállapított feladatkörében eljárva, valamint az államháztartásról szóló 1992. évi XXXVIII. törvény 124. § (2) bekezdésének v) pontjában kapott felhatalmazás alapján a következőket rendeli el:

- 1. §** Az EGT Finanszírozási Mechanizmus és a Norvég Finanszírozási Mechanizmus végrehajtási rendjéről szóló 242/2006. (XII. 5.) Korm. rendelet (a továbbiakban: R.) 3. § (1) bekezdése helyébe a következő rendelkezés lép:
- „(1) E rendelet alkalmazásában
1. *állami támogatás*: az Európai Közösséget létrehozó Szerződés (a továbbiakban: EK Szerződés) 87. cikkének (1) bekezdése és az EK Szerződés 87. és 88. cikkének a csekély összegű támogatásokra való alkalmazásáról szóló 2006. december 15-i 1998/2006/EK bizottsági rendelet szerinti támogatás;
  2. *általános elvek*: az Európai Unió által nyújtott egyes pénzügyi támogatások felhasználásával megvalósuló, és egyes nemzetközi megállapodások alapján finanszírozott programok monitoring rendszerének kialakításáról és működéséről szóló 102/2006. (IV. 28.) Korm. rendelet 17. §-ában foglalt, a monitoring tevékenységre vonatkozó általános elvek;
  3. *együttműködési megállapodások*: a 201/2005. (IX. 27.) Korm. rendelettel kihirdetett, a Norvég Királyság Kormánya és a Magyar Köztársaság Kormánya között 2005. június 10-én létrejött, a Norvég Finanszírozási Mechanizmus 2004–2009 közötti végrehajtásáról szóló együttműködési megállapodás, valamint egyrészről az Izlandi Köztársaság Kormánya, a Liechtensteini Nagyhercegség Kormánya, a Norvég Királyság Kormánya, másrészről a Magyar Köztársaság Kormánya között 2005. július 7-én létrejött, az EGT Finanszírozási Mechanizmus 2004–2009 közötti végrehajtásáról szóló együttműködési megállapodás;
  4. *előzetes (ex-ante) ellenőrzés*: valamely dokumentációnak az abban foglalt eljárási cselekmények megkezdését megelőző ellenőrzése;
  5. *Finanszírozási Mechanizmus Iroda (a továbbiakban: FMI)*: a finanszírozási mechanizmusok végrehajtását a támogatást nyújtó EGT országok, illetve Norvégia részéről koordináló és felügyelő intézmény;
  6. *finanszírozási mechanizmusokra vonatkozó szabályzatok*: az FMI által kiadott, a finanszírozási mechanizmusokra vonatkozó előírások;
  7. *forráslehívás*: azon tevékenységek elnevezése, melyek eredményeképpen a támogatás összege rendelkezésre áll a lebonyolítási bankszámlákon annak érdekében, hogy a projektgazda támogatásra jogosult számlái vagy egyéb, a gazdasági eseményt hitelesen dokumentáló bizonylatai alapján őt megillető támogatás összege, illetve a folyósítandó előleg átutalásra kerüljön;
  8. *hitelesítési jelentés*: a projektenkénti elszámolás megfelelőségének alátámasztása érdekében a Kifizető Hatóság által meghatározott formátumban a projekt-előrehaladási jelentéssel együtt a Kifizető Hatóság részére benyújtandó jelentés;
  9. *hitelesítést végző szervezet*: önálló projektek és pályázati alap esetén a Végrehajtó Ügynökség, Technikai Segítségnyújtás (a továbbiakban: TA) projekt esetén a Nemzeti Kapcsolattartó;



10. *hozzátartozó*: a Polgári Törvénykönyvről szóló 1959. évi IV. törvény 685. §-ának b) pontjában meghatározott természetes személyek;
11. *kiemelt támogatási terület*: a Norvég Királyság Kormánya és a Magyar Köztársaság Kormánya között 2005. június 10-én létrejött, a Norvég Finanszírozási Mechanizmus 2004–2009 közötti végrehajtásáról szóló együttműködési megállapodás, valamint egyrészlől az Izlandi Köztársaság Kormánya, a Liechtensteini Nagyhercegség Kormánya, a Norvég Királyság Kormánya, másrészlől a Magyar Köztársaság Kormánya között 2005. július 7-én létrejött, az EGT Finanszírozási Mechanizmus 2004–2009 közötti végrehajtásáról szóló együttműködési megállapodás (a továbbiakban együtt: együttműködési megállapodások) „B”, illetve „C” mellékletében felsorolt területek;
12. *Kifizető Hatóság*: az együttműködési megállapodások „A” mellékletében felsorolt feladatok ellátására létrehozott szerv, amely a Pénzügyminisztérium Nemzeti Programengedélyező Iroda szervezeti keretei közt működik;
13. *„Négy szem elve”*: az adott feladatot ellátó személy munkáját egy másik személy felülvizsgálja;
14. *Nemzeti Kapcsolattartó (National Focal Point)*: az együttműködési megállapodásokban meghatalmazott szervezet, amely teljes egészében felelős a finanszírozási mechanizmusok magyarországi működéséért, jelenleg ezt a feladatot nemzetközi megállapodás alapján az NFÜ látja el;
15. *önálló projekt (individual project)*: meghatározott célra rendelt, meghatározott szerepet betöltő feladatok egy egységet képező sorozata;
16. *pályázati alap (block grants)*: meghatározott célra rendelt támogatási összeg, amelyet egy támogatóközvetítő szervezet oszt szét további pályáztatással;
17. *partner*: a projekt cél(ok) megvalósításában a cselekvési és pénzügyi ütemtervnek, valamint a költségvetésnek megfelelően részt vállaló fél;
18. *Projekt Döntőbizottság*: az együttműködési megállapodásokban meghatározott összetételű szerv, amely kiválasztja az FMI-hoz benyújtandó, támogatásra javasolt projektek körét;
19. *projektgazda (project promoter)*: önálló projekt és TA projekt esetében a támogatásban részesülő szervezet, pályázati alap esetében a támogatóközvetítő szervezet;
20. *szakmai teljesítésigazoló*: feladatait a Végrehajtó Ügynökség látja el, a TA projekt esetében a szakmai teljesítésigazoló a Nemzeti Kapcsolattartó;
21. *támogatási ajánlat (grant offer letter)*: a Nemzeti Kapcsolattartó által támogatásra javasolt és az adományozó Norvég Külügyminisztérium, illetve az EGT Finanszírozási Mechanizmus Bizottság által elfogadott pályázatokra vonatkozó, az adományozó által megküldött, a támogatás nyújtásának részletes feltételeit tartalmazó dokumentum;
22. *támogatási megállapodás (grant agreement)*: egyrészlől az adományozó Norvég Külügyminisztérium, illetve az EGT Finanszírozási Mechanizmus Bizottság, másrészlől a Nemzeti Kapcsolattartó között létrejött kétoldalú megállapodás, amely adott projektekre vonatkozóan rögzíti a támogatás és a projektvégrehajtás feltételeit;
23. *támogatási szerződés*: adott pályázati alap támogatóközvetítő szervezete és az általa további pályáztatással kiválasztott nyertes pályázók (végső kedvezményezettek) által kötött, a pályázati alaphoz elnyert támogatás felhasználását szabályozó szerződés;
24. *támogatóközvetítő szervezet (intermediary)*: pályázati alap projektgazdája, a pályázati alapot kezelő, az annak keretében rendelkezésre álló támogatást további pályáztatással szétosztó szervezet;
25. *végrehajtási szerződés (implementation contract)*: a Végrehajtó Ügynökség és a projektgazda között, a támogatási megállapodás alapján kötött szerződés, amely rögzíti a felek jogait és kötelezettségeit a projekt végrehajtására vonatkozóan;
26. *végső kedvezményezett*: pályázati alap esetében a támogatóközvetítő szervezet által meghirdetett pályázaton nyertes szervezet – az állami támogatásokra vonatkozó szabályok esetén azonban végső kedvezményezetten a projektgazdát is érteni kell;
27. *Végrehajtó Ügynökség*: Az együttműködési megállapodások „A” mellékletében felsorolt feladatokat ellátó szervezet, mely a VÁTI Magyar Regionális Fejlesztési és Urbanisztikai Nonprofit Korlátolt Felelősségű Társaság (a továbbiakban: VÁTI Nonprofit kft.) keretein belül működik.”

## 2. §

Az R. 3. § (2) bekezdés 15. pontja helyébe a következő rendelkezés lép:

[E rendelet állami támogatásokra vonatkozó rendelkezései alkalmazásában]

„15. környezetvédelem: minden olyan intézkedés, amely fizikai környezetünknek vagy természeti erőforrásainknak a végső kedvezményezett saját tevékenységei által történő károsodásának felszámolására vagy megakadályozására, e károsodás bekövetkezése kockázatának csökkentésére, illetve a természeti erőforrások hatékonyabb felhasználására irányul, beleértve az energiamegtakarítási intézkedéseket és a megújuló energiaforrások használatát is;”

- 3. §** Az R. 8. § (4) bekezdése helyébe a következő rendelkezés lép:  
„(4) Pályázati alap formában benyújtott pályázat esetén a támogatószervezet legfeljebb 2 000 000 euró támogatási összegre nyújthat be pályázatot, a végső kedvezményezett a támogatószervezet által kiírt pályázaton legalább 10 000 és legfeljebb 250 000 euró támogatást igényelhet.”
- 4. §** Az R. 21. § (2) bekezdés a) pontja helyébe a következő rendelkezés lép:  
*[A pályázatok értékelésére két független értékelő és ezek minőségbiztosítása alkalmazásával, az együttműködési megállapodásokban foglalt célkitűzésekkel és elvekkel összhangban, pontozásos módszerrel, elsősorban az alábbi szempontok alapján kerül sor:]*  
„a) a pályázat mennyire illeszkedik az együttműködési megállapodások „B” és „C” mellékleteiben felsorolt kiemelt területekhez, illetve célterületekhez,”
- 5. §** Az R. 26. § (2) bekezdése helyébe a következő rendelkezés lép:  
„(2) A végrehajtási szerződést egyrésztől a Végrehajtó Ügynökség, másrésztől a projektgazda írja alá, a Nemzeti Kapcsolattartó ellenjegyzése mellett.”
- 6. §** (1) Az R. 27. § (3) bekezdése helyébe a következő rendelkezés lép  
„(3) A Végrehajtó Ügynökség a projektgazda módosítási kérelmét saját véleményével együtt továbbítja a Nemzeti Kapcsolattartónak.”  
(2) Az R. 27. § (4) bekezdése a) pontja helyébe a következő rendelkezés lép:  
*[A Nemzeti Kapcsolattartó, amennyiben úgy ítéli meg, hogy]*  
„a) a módosítási javaslat a projekt hatékony végrehajtásához szükséges és azt megfelelően biztosítja, a javaslatot saját jóváhagyásával végleges jóváhagyásra a támogatási megállapodás módosítási kérelmével együtt megküldheti az FMI-nak;”
- 7. §** (1) Az R. 28. § (1) bekezdésének bevezető szövege helyébe a következő rendelkezés lép:  
„A projektgazda köteles a végrehajtási szerződés módosítását a módosítás okáról és körülményeiről való tájékoztatással a Végrehajtó Ügynökségnél írásban kezdeményezni, ha a végrehajtási szerződésben meghatározott célok, eredmények nem változnak, de”  
(2) Az R. 28. § (1) bekezdés a) pontja helyébe a következő rendelkezés lép:  
„a) a projekt végrehajtásának végrehajtási szerződésben meghatározott kezdete, befejezése vagy ütemezése huszonnégy hónapot meg nem haladó mértékben változik,”
- 8. §** Az R. 28. § (3) bekezdése helyébe a következő rendelkezés lép:  
„(3) A végrehajtási szerződés (1) bekezdés a)–c) pontja szerinti módosítása jóváhagyásáról a Végrehajtó Ügynökség saját hatáskörben dönt. E döntéséről, annak indokolásával együtt a Végrehajtó Ügynökség azonnal tájékoztatja a Nemzeti Kapcsolattartót.”
- 9. §** Az R. 32. § (1) bekezdés a) pontja helyébe a következő rendelkezés lép:  
*[A támogatási megállapodás és a végrehajtási szerződés felfüggesztésére kerül sor]*  
„a) ha a projekt végrehajtása nem a végrehajtási szerződésben foglaltaknak megfelelően történik,”
- 10. §** Az R. 33. § (2) bekezdése helyébe a következő rendelkezés lép:  
„(2) A végrehajtási szerződés megszüntetése esetén a projektgazdának a már folyósított támogatás teljes összegét vissza kell fizetnie a Végrehajtó Ügynökség tájékoztatásának megfelelően.”
- 11. §** (1) Az R. 34. § (2) bekezdése helyébe a következő rendelkezés lép:  
„(2) A Nemzeti Kapcsolattartó  
a) megkötöti a támogatási megállapodásokat,  
b) ellenjegyzzi a végrehajtási szerződést,  
c) a 27. § (4) bekezdésével összhangban továbbíthatja a Végrehajtó Ügynökség által előzetesen ellenőrzött szerződésmódosítási kérelmeket az FMI részére,  
d) jóváhagyja a 40. § (1) bekezdésben felsorolt jelentéseket,

- e) a projektzáró jelentésben összefoglalót készít a projektről,
  - f) megszervezi és vezeti a monitoring bizottsági üléseket,
  - g) véglegesíti az Éves Jelentést és benyújtja az FMI részére,
  - h) megrendezi és elnököli az éves megbeszéléseket,
  - i) elkészíti a finanszírozási mechanizmusokra vonatkozó költségvetési előirányzat tervezetét,
  - j) a finanszírozási mechanizmusokra vonatkozóan az Egységes Monitoring Információs Rendszerben (a továbbiakban: EMIR) modulokat fejlesztet és működtet,
  - k) biztosítja a kifizetendő támogatás összegének rendelkezésre állását a lebonyolítási forint bankszámlákon, annak érdekében, hogy a projektgazda jóváhagyott kifizetési igénylése alapján a támogatás összege, illetve a folyósítandó előleg átutalásra kerüljön,
  - l) TA projekt esetében ellátja a szakmai teljesítésigazolást.”
- (2) Az R. 34. § (3) bekezdése m) pontja helyébe a következő rendelkezés lép:  
„m) eljárásrendjének megfelelő mértékben ellenőrzi a kifizetési kérelmeket, majd összeállítja a szükséges dokumentumokat,”
- (3) Az R. 34. § (4) bekezdése c) pontja helyébe a következő rendelkezés lép:  
„c) igazolja a Nemzeti Kapcsolattartó által benyújtott elszámolásokat és továbbítja azokat az FMI részére,”

- 12. §** Az R. 37. és 38. §-a helyébe a következő rendelkezések lépnek:
- „37. § (1) A finanszírozási mechanizmusok által támogatott projektek közbeszerzési eljárásai tekintetében a projektgazda, partnerség esetén a partner jár el ajánlatkérőként.
- (2) A Végrehajtó Ügynökség ellenőrzi a közbeszerzési eljárások lebonyolítását a közbeszerzésre vonatkozó jogszabályoknak való megfelelés és a műszaki minőségbiztosítás szempontjából. Annak érdekében, hogy a Végrehajtó Ügynökség e feladatát el tudja látni, a projektgazda együttműködik a Végrehajtó Ügynökséggel, mind saját és mind partnere nevében. Ennek során benyújtja a Végrehajtó Ügynökséghez a közbeszerzési eljárás dokumentumait előzetes ellenőrzésre a közbeszerzési eljárás megindítását, valamint a közbeszerzési eljárás eredményhirdetését megelőzően.
38. § A projektgazda, illetőleg a partner biztosítja, hogy a Végrehajtó Ügynökség a közbeszerzési ajánlatok bontása és bírálata során megfigyelőként jelen lehessen. A Végrehajtó Ügynökség megfigyelője a bírálat menetéről jelentést készít a Végrehajtó Ügynökség vezetője számára, a jelentést egyidejűleg a projektgazdának is megküldi.”

- 13. §** (1) Az R. 40. § (1) bekezdés b) pontja helyébe a következő rendelkezés lép:  
*[A projektgazda a projekt végrehajtásáról a következő jelentéseket készíti:]*  
„b) kibővített projekt-előrehaladási jelentés,”
- (2) Az R. 40. § (2) bekezdés helyébe a következő rendelkezés lép:  
„(2) A jelentéstételi kötelezettség kezdő időpontja minden projekt esetében a támogatási ajánlatban meghatározott időpont.”

- 14. §** (1) Az R. 41. § (1) bekezdése helyébe a következő rendelkezés lép:  
„(1) A projektgazda projekt-előrehaladási jelentéseket készít, amelyek a Nemzeti Kapcsolattartó monitoring tevékenységének és a Kifizető Hatóság lehívási kérelmének alapjául szolgálnak. A projekt-előrehaladási jelentést a végrehajtási szerződésben meghatározott végrehajtási ütemezésnek megfelelően kell elkészíteni, és a jelentéseknek legalább három hónapot kell átfogniuk. A projektgazda a projekt-előrehaladási jelentéssel együtt köteles kifizetési kérelmet benyújtani. A projekt-előrehaladási jelentés benyújtásának határideje legkésőbb a végrehajtási ütemezés szerinti beszámolási időszakot követő 30. nap. Amennyiben a projektgazda a beszámolási időszakot követően kapja meg az aktualizált projekt-előrehaladási jelentést, akkor a kézhezvételtől számított 30 napon belül köteles a projekt-előrehaladási jelentést benyújtani.”
- (2) Az R. 41. § (2) bekezdése a következő h) ponttal egészül ki:  
*[A projekt-előrehaladási jelentések tartalmazzák]*  
„h) a végrehajtási szerződésben megfogalmazott speciális feltételek teljesítését igazoló dokumentumokat.”

- 15. §** (1) Az R. 42. § (1) bekezdése helyébe a következő rendelkezés lép:  
„(1) A projektgazda évente egyszer, az FMI által meghatározott beszámolási időszakra nézve kibővített projekt-előrehaladási jelentést készít, amelynek tartalma és elkészítésének menete a 41. §-ban meghatározottakon túl

kiegészül az FMI által a projekt előrehaladása szempontjából fontosnak ítélt horizontális kérdésekkel. A kibővített projekt-előrehaladási jelentés benyújtásának határideje legkésőbb az adott beszámolási időszakot követő 30. nap”

(2) Az R. 42. § (2) bekezdés bevezető szövegrésze helyébe a következő rendelkezés lép:

„Az (1) bekezdés szerinti évente készített kibővített projekt-előrehaladási jelentés tartalmazza”

**16. §** Az R. 45. és 46. §-a helyébe a következő rendelkezések lépnek:

„45. § (1) A projekt végrehajtása során készített valamennyi, a 41–43. §-ban meghatározott jelentést a projektgazda a Végrehajtó Ügynökséghez nyújtja be.

(2) A projekt-előrehaladási jelentések esetében a Végrehajtó Ügynökség a projekt-előrehaladási jelentést az adminisztratív és pénzügyi ellenőrzést, valamint a szakmai teljesítésigazolást követően a kapcsolódó dokumentumokkal továbbítja a Nemzeti Kapcsolattartónak. A Nemzeti Kapcsolattartó a dokumentáció beérkezését követő 10 munkanapon belül jóváhagyja a projekt-előrehaladási jelentést, ellenjegyzi a hitelesítési jelentést, és továbbítja a dokumentációt a Kifizető Hatóságnak, aki megküldi azt az FMI-nek.

(3) A projektzáró jelentést a projektgazda benyújtja a Végrehajtó Ügynökségnek, aki adminisztratív és pénzügyi ellenőrzést, valamint a szakmai teljesítésigazolást követően továbbítja a Nemzeti Kapcsolattartónak. A Nemzeti Kapcsolattartó a projektzáró jelentést jóváhagyja, valamint összefoglaló értékelést ad a projekt sikerességéről a projektzáró jelentésben szereplő adatok és a projekt végrehajtása során szerzett saját tapasztalatai alapján, majd továbbítja a Kifizető Hatóságnak, aki megküldi azt az FMI-nek.

46. § (1) Ha a projektgazda a projekt-előrehaladási jelentés vagy a projektzáró jelentés tekintetében jelentési kötelezettségét határidőben nem teljesíti, a Végrehajtó Ügynökség írásban felszólítja a jelentési kötelezettségének 15 napon belül történő teljesítésére.

(2) Ha a projektgazda jelentési kötelezettségének az (1) bekezdés szerinti határidőig sem tesz eleget, a Végrehajtó Ügynökség javaslatot tesz a Nemzeti Kapcsolattartónak a támogatás felfüggesztésére, indokolt esetben a támogatási megállapodás megszüntetésére és a korábban már átutalt támogatási részletek visszafizetésének kezdeményezésére.

(3) Amennyiben a Végrehajtó Ügynökség megállapítja, hogy a jelentés nem a megfelelő formában készült vagy hiányos, 15 napos határidő tűzésével a projektgazdát hiánypótlásra szólítja fel. Ugyanahhoz a projekt-előrehaladási jelentéshez maximum 2 alkalommal biztosít a Végrehajtó Ügynökség hiánypótlási lehetőséget. A hiánypótlás nem vagy nem megfelelő teljesítése esetén a (2) bekezdés rendelkezéseit kell alkalmazni.

(4) A Végrehajtó Ügynökség tájékoztatja a projektgazdát, hogy a támogatás kifizetése érdekében milyen korrekciós lépéseket kell tennie, amennyiben a projektjelentések bármelyike alapján azt állapítja meg, hogy a célokhoz mért előrehaladás nem kielégítő, vagy az elvégzett tevékenységek nem állnak összhangban

a) a támogatási megállapodásban, illetve a végrehajtási szerződésben foglalt,

b) a közbeszerzésre vonatkozó,

c) a továbbpályáztatásra vonatkozó,

d) a tájékoztatással és nyilvánossággal kapcsolatos előírások bármelyikével.

(5) Amennyiben az elvégzett tevékenységek és a (4) bekezdés a)–d) pontjában foglalt előírások összhangja korrekciós lépésekkel nem állítható helyre, a Végrehajtó Ügynökség kezdeményezi a támogatás felfüggesztését vagy a végrehajtási szerződés – a korábban átutalt támogatási részletek visszafizetésének elrendelése melletti – megszüntetését.”

**17. §** Az R. 49. §-a helyébe a következő rendelkezés lép:

„49. § A Nemzeti Kapcsolattartó, a Végrehajtó Ügynökség és a Kifizető Hatóság kötelesek az e rendelet hatálya alá tartozó eljárások során a 34. § (2) bekezdésének j) pontjában említett EMIR monitoring tevékenységet támogató alkalmazásait használni, a pályázatok és projektek, illetve a végrehajtás adatait abban nyilvántartani.”

**18. §** Az R. 52. §-a helyébe a következő rendelkezés lép:

„52. § A támogatóközvetítő szervezetek a pályázati alap keretében rendelkezésükre álló összeg végső kedvezményezettjeit nyílt pályázati eljárással választják ki. A támogatóközvetítő szervezetek által lebonyolított pályázati eljárást a Végrehajtó Ügynökség felügyeli.”

**19. §** Az R. 53. §-a helyébe a következő rendelkezés lép:

„53. § (1) A végső kedvezményezett kiválasztásának eljárásrendjét és a pályázati dokumentációt a Végrehajtó Ügynökség a pályázat közzétételét megelőzően jóváhagyja.

(2) A támogatásközvetítő szervezet biztosítja, hogy a Végrehajtó Ügynökség a pályázati bíráló bizottságba megfigyelőt delegálhasson. A Végrehajtó Ügynökség megfigyelője a bírálatról jelentést készít a Végrehajtó Ügynökség vezetője számára, a jelentést egyidejűleg a pályázati bíráló bizottság elnökének és a támogatásközvetítőnek is eljuttatja. Amennyiben a Végrehajtó Ügynökség megfigyelője eljárásrendi szabálytalanságot észlel, ezt jelentésében jelzi a Végrehajtó Ügynökség vezetőjének és a pályázati bíráló bizottság elnökének.”

- 20. §** Az R. 54. § (1) bekezdés bevezető szövege helyébe a következő rendelkezés lép:  
„A végső kedvezményezettek kiválasztása során a támogatásközvetítő szervezet a következő alapelvek szerint jár el:”
- 21. §** Az R. 55. §-a helyébe a következő rendelkezés lép:  
„55. § A támogatásközvetítő szervezet a Végrehajtó Ügynökség részére a pályázók értesítését megelőzően megküldi a pályázatok értékeléséről készített teljes dokumentációt, a nyertes pályázatok listáját, valamint a támogatási szerződések tervezetét. A támogatási szerződéseket a támogatásközvetítő szervezet a nyertes végső kedvezményezettekkel csak azt követően kötheti meg, hogy a Végrehajtó Ügynökség a támogatási szerződések tervezetét jóváhagyta.”
- 22. §** Az R. 56. § (1) bekezdése helyébe a következő rendelkezés lép:  
„(1) A támogatásközvetítő szervezet a pályázati alap lebonyolításáért, a végső kedvezményezettek közbeszerzési eljárásainak lebonyolításáért, és a végső kedvezményezettek ellenőrzéséért teljes felelősséggel tartozik.”
- 23. §** Az R. 57. és 58. §-a, valamint az azt megelőző alcím helyébe a következő rendelkezés és alcím lép:  
**„A Technikai Segítségnyújtás**  
57. § (1) A TA keretből a finanszírozási mechanizmusok lebonyolításában részt vevő, az együttműködési megállapodásokban meghatározott hazai intézmények a finanszírozási mechanizmusok végrehajtása, monitorozása és ellenőrzése során felmerülő költségeiket fedezhetik.  
(2) A TA keret pontos összegét a TA keretről szóló támogatási megállapodás határozza meg a Finanszírozási Mechanizmus Bizottság, illetve a Norvég Külügyminisztérium döntése alapján.  
58. § (1) A TA keretre történő pályázást a lebonyolításban részt vevő intézmények összehangolják. A TA forrásra elszámolható kiadások az 59. § (1) bekezdése szerinti költségvetési előirányzat terhére teljesíthetők. Az előirányzatról csak olyan kiadások finanszírozhatók, amelyek az érintett költségvetési fejezetek intézményi előirányzataiból nem részesülnek, illetve nem részesülhetnek támogatásban.  
(2) A Nemzeti Kapcsolattartó gondoskodik a támogatási összegek kifizetéséről a TA projekt projektgazda számlája javára a 67. és a 68. §-ában foglaltak szerint. A Nemzeti Kapcsolattartó által megvalósított TA projektekre vonatkozóan a 65. §-t nem kell alkalmazni, valamint a Nemzeti Kapcsolattartó fizetési kötelezettséget szállító részére is teljesíthet központi költségvetési forrásból.  
(3) A TA projekt végrehajtása során felmerült költségeket a Nemzeti Kapcsolattartó hitelesíti.  
(4) A 40–46. § rendelkezései a következő eltérésekkel alkalmazandóak:  
a) a Végrehajtó Ügynökség feladatait a Nemzeti Kapcsolattartó látja el,  
b) a 41. § szerinti jelentéseknek TA esetén legalább negyedéves időszakot kell átfogniuk,  
c) kifizetési kérelem alatt a Kifizető Hatóság által a Nemzeti Kapcsolattartónak benyújtott lehívási kérelmet kell érteni.”
- 24. §** Az R. 64. §-a helyébe a következő rendelkezés lép:  
„64. § (1) A Nemzeti Kapcsolattartó fejezeti kezelésű előirányzat-felhasználási keretszámlát nyit a Magyar Államkincstárban, amely az előlegfizetéshez és a támogatások utólagos megtérítéséhez szükséges központi költségvetési forrás biztosítására, finanszírozási mechanizmusok támogatásainak megelőlegezésére szolgál.  
(2) A fejezeti kezelésű előirányzat-felhasználási keretszámla felett a Nemzeti Kapcsolattartó rendelkezik.  
(3) A fejezeti kezelésű előirányzat-felhasználási keretszámlát a kettős aláírási rendszer alkalmazásával kell működtetni.  
(4) A fejezeti kezelésű előirányzat-felhasználási keretszámla vezetésével kapcsolatos bármilyen költség elszámolása közvetlenül a központi költségvetés, Pénzügyminisztérium fejezet, Egyéb költségvetési kiadások cím, Vegyes kiadások alcím terhére történik.  
(5) A bankszámláról indított átutalásokhoz az átutalási megbízást minden esetben az EMIR-ben kell kiállítani.  
(6) Az EMIR-ben kiállított átutalási megbízásokat elektronikus formában kell pénzügyi teljesítésre átadni a Magyar Államkincstár részére.”

(7) Amennyiben az EMIR nem biztosítja az adott átutalási megbízás rögzítését, akkor az érintett felelős szervezet működési kézikönyvében részletezett megfelelő dokumentáltság mellett az átutalási megbízás kiállítása az EMIR-en kívül is, elektronikus utalás nélkül papír alapon is rendezhető. Ez esetben az érintett szervezetnek biztosítaniuk kell az EMIR-en kívüli utalás dokumentálásának alátámasztását.”

**25. §** Az R. a következő 64/A. §-sal egészül ki:

„64/A. § (1) A Nemzeti Kapcsolattartó gondoskodik lebonyolítási bankszámlák megnyitásáról a Magyar Államkincstárban.

(2) Kizárólag lebonyolítási forint bankszámla használható a projektgazda támogatásra jogosult költségeinek megtérítésére, a projektgazda részére folyósítandó előleg kifizetésére, Technikai Segítségnyújtás keret felhasználása esetén a szállítók részére történő kifizetés teljesítésére, illetve a projektgazda által bármilyen jogcímen történő visszafizetésre. A Technikai Segítségnyújtás keret felhasználására külön lebonyolítási számla kerül megnyitásra.

(3) A bankszámlák feletti rendelkezési jogosultságot két bejelentett személy együttes aláírásával lehet gyakorolni.

(4) A bankszámlák vezetésével kapcsolatos bármilyen költség elszámolása közvetlenül a központi költségvetés, Pénzügyminisztérium fejezet, Egyéb költségvetési kiadások cím, Vegyes kiadások alcím terhére történik.

(5) A bankszámlának év végével nem maradhat egyenlege, ezért a bankszámla fölött rendelkezőknek legkésőbb a december havi utolsó előtti banki munkanapon gondoskodniuk kell az egyenlegnek a vonatkozó előirányzat-felhasználási keretszámlára történő visszavezetéséről.

(6) A lebonyolítási bankszámlák felett a Nemzeti Kapcsolattartó rendelkezési jogot biztosíthat a Végrehajtó Ügynökség részére.

(7) A bankszámlákról indított átutalásokhoz az átutalási megbízást minden esetben az EMIR-ben kell kiállítani.

(8) Az EMIR-ben kiállított átutalási megbízásokat elektronikus formában kell pénzügyi teljesítésre átadni a Magyar Államkincstárnak.

(9) A Magyar Államkincstár azon bankszámlákról, melyek felett a Végrehajtó Ügynökség is rendelkezik, a bankszámla-kivonatot két eredeti példányban állítja elő. Az egyik példányt a Végrehajtó Ügynökségnek, a másik példányt a Nemzeti Kapcsolattartót működtető központi költségvetési szerv részére küldi meg.

(10) A Magyar Államkincstár azon bankszámlákról, melyek felett csak a Nemzeti Kapcsolattartó rendelkezik, egy eredeti példányt állít elő, és ezen példányt megküldi a Nemzeti Kapcsolattartót működtető központi költségvetési szerv részére.

(11) Amennyiben az EMIR nem biztosítja az adott átutalási megbízás rögzítését, akkor az érintett felelős szervezet működési kézikönyvében részletezett megfelelő dokumentáltság mellett az átutalási megbízás kiállítása az EMIR-en kívül is, elektronikus utalás nélkül papír alapon is rendezhető. Ez esetben az érintett szervezetnek biztosítaniuk kell az EMIR-en kívüli utalás dokumentálásának alátámasztását.”

**26. §** Az R. 66. §-a helyébe a következő rendelkezés lép:

„66. § A 63–64/A. §-okban említett (bank)számlákhoz kapcsolódó, a Magyar Államkincstár által kiállított (bank)számla-kivonatok adatainak naprakész pénzügyi nyilvántartásáról az EMIR-ben a (bank)számla felett rendelkező fél gondoskodik.”

**27. §** Az R. 67. §-a és az azt megelőző alcím helyébe a következő rendelkezés és alcím lép:

**„Forráslehívás**

67. § (1) A Nemzeti Kapcsolattartó biztosítja a támogatás összegének rendelkezésre állását a lebonyolítási bankszámlákon, annak érdekében, hogy a projektgazda támogatásra jogosult számlái vagy egyéb, a gazdasági eseményt hitelesen dokumentáló bizonylatai alapján őt megillető támogatás összege, illetve a folyósítandó előleg átutalásra kerüljön.

(2) Minden egyes forráslehívási folyamat során a Nemzeti Kapcsolattartó vagy a Végrehajtó Ügynökség összeállítja az EMIR-ben a forráslehívási dokumentációt, amely a rendszerbe korábban bevitt, még le nem hívott támogatásra jogosult kifizetési kérelmek, TA esetében a számlák összesítését jelenti. A forráslehívási dokumentáció elkészültéről a Végrehajtó Ügynökség haladéktalanul tájékoztatja a Nemzeti Kapcsolattartót. Az elektronikusan összeállított forráslehívási dokumentációt a Végrehajtó Ügynökség kinyomtatja és aláírja. A Nemzeti Kapcsolattartó a Végrehajtó Ügynökség elektronikus értesítése és elektronikus dokumentációja vagy a benyújtott, nyomtatott dokumentáció alapján jóváhagyja a forráslehívást. Amennyiben a jóváhagyás a Végrehajtó Ügynökség elektronikus értesítése,



elektronikus dokumentációja alapján történik, a forráslehívási dokumentációt a Nemzeti Kapcsolattartó jóváhagyását követően ki kell nyomtatni, aláírással kell igazolni.

(3) A forráslehívási dokumentáció benyújtását követő 5 munkanapon belül a Nemzeti Kapcsolattartó intézkedik a jóváhagyott támogatási összeg előirányzat-felhasználási keretszámláról az adott lebonyolítási számlára történő utalásáról.

(4) A forráslehívás jóváhagyása után a fejezeti kezelésű előirányzat-felhasználási keretszámláról csak akkor lehet átutalást kezdeményezni, ha az adatok az EMIR-ben rögzítésre és jóváhagyásra kerültek.

(5) Amennyiben az EMIR nem biztosítja a forráslehívás elkészítését, akkor az érintett felelős szervezet működési kézikönyvében részletezett megfelelő dokumentáltság mellett annak elkészítése az EMIR-en kívül is papír alapon rendezhető. Ez esetben az érintett szervezetnek biztosítaniuk kell az EMIR-en kívüli forráslehívás dokumentálásának alátámasztását."

**28. §** Az R. 68. §-a helyébe a következő rendelkezés lép és a rendelet a következő alcímmel egészül ki:

**„Támogatás kifizetése**

68. § (1) A Nemzeti Fejlesztési Terv operatív programjai és az EQUAL Közösségi Kezdeményezés Program esetében alkalmazandó biztosítékokkal kapcsolatos szabályokról szóló 54/2005. (III. 26.) Korm. rendelet előlegre és biztosítékokra vonatkozó rendelkezéseit a finanszírozási mechanizmusok végrehajtás során is alkalmazni kell.

(2) A jóváhagyott támogatási összeg kifizetését a támogatás teljes összegének lebonyolítási bankszámlákon történt jóváírásáról szóló bankszámlakivonat kézhezvételét követő 5 munkanapon belül kell elindítani.

(3) A lebonyolítási bankszámlákról csak akkor lehet átutalást kezdeményezni, ha az adatok az EMIR-ben rögzítésre és jóváhagyásra kerültek.

(4) A támogatás folyósítására sor kerülhet a projektgazda, illetőleg a végső kedvezményezett részére fizetett támogatási előleg formájában, az Ámr.-ben nevesített mértékben. A pénzügyi rendezés során a már folyósított előleg összegének figyelembevétele úgy történik, hogy az előleg összege folyamatosan a projektgazda rendelkezésére álljon a végső elszámolás időpontjáig, levonása a végső kifizetés összegéből történik. Köztes kifizetés során adott előleg összegének részleges levonására csak akkor kerül sor, ha a projekt még el nem számolt összege alapján a végső kifizetés összege alacsonyabb lenne, mint a folyósított előleg összege.

(5) A projektgazda által benyújtott elszámolásokat 30 napon belül kell elbírálni.

(6) Kizárólag olyan utalást lehet teljesíteni a projektgazda (bank)számlájára, illetve a Technikai Segítségnyújtásra vonatkozóan a Nemzeti Kapcsolattartó csak olyan fizetési kötelezettséget teljesíthet a szállító részére a központi költségvetési forrásból, amelyhez kapcsolódó finanszírozási mechanizmus támogatás rendezése – a finanszírozási mechanizmus forrásának a Kifizető Hatóság számláján történő rendelkezésre állása esetén – még a folyósítás évében a 71. § (2) és (3) bekezdésében meghatározott határidők figyelembevételével megtörténhet."

**29. §** Az R. 71. § (1) és (2) bekezdése helyébe a következő rendelkezések lépnek:

„(1) A Végrehajtó Ügynökség a megfelelően minősített és jóváhagyott – a Kifizető Hatóság igazolási tevékenységéhez szükséges – elszámolásokat, a 45. § (2) és (3) bekezdésnek megfelelően, a Nemzeti Kapcsolattartón keresztül továbbítja a Kifizető Hatóság részére.

(2) A Kifizető Hatóság a beérkezett elszámolásokat számszakilag ellenőrzi, de a dokumentációban javítást nem végezhet. A Kifizető Hatóság az el nem fogadott elszámolásokat azok kézhezvételétől számított 10 munkanapon belül a Nemzeti Kapcsolattartónak visszaküldi, aki azt 5 munkanapon belül korrekcióra továbbítja a Végrehajtó Ügynökség részére."

**30. §** Az R. 72. § (1) bekezdése helyébe a következő rendelkezés lép:

„(1) A Nemzeti Kapcsolattartó a felelős vezető által aláírt, a finanszírozási mechanizmus támogatás összegét tartalmazó „Támogatásigénylés a Kifizető Hatóságtól” bizonylatot és a kapcsolódó dokumentumokat megküldi a Kifizető Hatóságnak."

**31. §** Az R. 73. és 74. §-a helyébe a következő rendelkezések lépnek:

„73. § (1) A Kifizető Hatóság felelősségi körébe tartozik a projektgazdánál felmerült költségeken alapuló projektenkénti elszámolási dokumentáció igazolása és benyújtása az FMI részére.



(2) A Kifizető Hatóság jogosult a projektenként kiállított elszámolási dokumentáció alátámasztásához kapcsolódóan kiegészítő információt kérni, melyet a hitelesítést végző szervezet köteles haladéktalanul a Kifizető Hatóság rendelkezésére bocsátani.

(3) A Kifizető Hatóság igazolási tevékenységének alátámasztása érdekében tényfeltáró vizsgálatot végezhet, vagy tényfeltáró látogatást tehet a lebonyolításban érintett szervezeteknél.

(4) A Nemzeti Kapcsolattartó és a Végrehajtó Ügynökség hozzáférést biztosít a Kifizető Hatóság által írásban felhatalmazott személyek részére a Nemzeti Kapcsolattartónál és a Végrehajtó Ügynökségnél elektronikus és papír formában rendelkezésre álló, igazoláshoz kapcsolódó dokumentumokhoz és adatokhoz. A Kifizető Hatóság a Nemzeti Kapcsolattartónál és a Végrehajtó Ügynökségnél kezdeményezett látogatásairól minden esetben előzetesen tájékoztatja az érintett szervezetet.

74. § Annak érdekében, hogy a Kifizető Hatóság a pénzügyi lebonyolítás megfelelőségét meg tudja ítélni az elszámolási dokumentáció FMI-hez történő benyújtását megelőzően, a Nemzeti Kapcsolattartó

a) továbbítja a Kifizető Hatóság részére a saját és a Végrehajtó Ügynökség ellenőrzési rendszerében elkészült, vagy egyéb, ellenőrzésre jogosult szervezetek által elkészített ellenőri jelentéseket, a jelentés kézhezvételét követő 5 munkanapon belül,

b) legkésőbb az első Kifizető Hatóságnak megküldött, az elszámolási dokumentáció alátámasztására szolgáló dokumentumok Kifizető Hatóságnak való benyújtása előtt 1 hónappal tájékoztatásul megküldi a Nemzeti Kapcsolattartó által jóváhagyott működési kézikönyvet annak mellékleteivel és az ellenőrzési nyomvonallal együtt, beleértve a Végrehajtó Ügynökség eljárásrendjeit,

c) írásban tájékoztatja a Kifizető Hatóságot a működési kézikönyv és az ellenőrzési nyomvonal módosításáról, a módosítást követően 1 hónapon belül,

d) rendszeresen tájékoztatja a Kifizető Hatóságot a felmerült szabálytalanságok kezelése érdekében megtett intézkedésekről,

e) haladéktalanul írásban tájékoztatja a Kifizető Hatóságot az FMI által javasolt kiigazító intézkedések tartalmáról, valamint azok megvalósítása érdekében megtett lépésekről."

**32. §** Az R. 75. §-a helyébe a következő rendelkezés lép:

„75. § (1) A Nemzeti Kapcsolattartó a Kifizető Hatóság igazolási tevékenységének alátámasztására hitelesítési jelentési rendszert működtet.

(2) A kiállított hitelesítési jelentés tanúsítja, hogy

a) a projektgazda által benyújtott költségösszesítő összhangban van az alátámasztó dokumentumokkal, számlákkal vagy egyéb gazdasági eseményt hitelesen dokumentáló bizonylatokkal,

b) az alátámasztó dokumentumok és bizonylatok ellenőrzése megtörtént, azok valóságosak, szabályosak és számszakilag pontosak,

c) az igényelt költségek a finanszírozási mechanizmusokra vonatkozó szabályzatok szerint elszámolhatónak minősülnek,

d) az igényelt költségek a támogatási megállapodással és a végrehajtási szerződéssel összhangban megvalósított projekt keretében merültek fel,

e) az egyéb forrásokból nyújtott társfinanszírozás rendelkezésre áll, valamint a nemzeti társfinanszírozás kifizetése megtörtént.

(3) A hitelesítési jelentés ellenjegyzésének alátámasztása érdekében a Nemzeti Kapcsolattartó maga is jogosult ellenőrzéseket végezni a Végrehajtó Ügynökségnél. Ezen ellenőrzések eredményéről a Nemzeti Kapcsolattartó rendszeresen tájékoztatja az Kifizető Hatóságot."

**33. §** Az R. 77. §-a bekezdés helyébe a következő rendelkezés lép:

„77. § (1) A Nemzeti Kapcsolattartó, a Végrehajtó Ügynökség és pályázati alap esetén a támogatásközvetítő szervezet gondoskodik annak ellenőrzéséről, hogy a szükséges önerő rendelkezésre áll, továbbá, hogy a pályáztatás, közbeszerzés és a pénzügyi lebonyolítás megfelel

a) a versenypolitikai szabályoknak,

b) az állami támogatásokra, közbeszerzésre, környezetvédelemre, esélyegyenlőségre, tájékoztatásra és nyilvánosságra vonatkozó előírásoknak,

c) a támogathatósági követelményeknek.

(2) A pénzügyi lebonyolítás során a Végrehajtó Ügynökség, illetve pályázati alap esetében a támogatásközvetítő szervezet gondoskodik kockázatelemzés alapján kiválasztott, kifizetéseket megelőző helyszíni ellenőrzések lefolytatásáról, amelyek keretében ellenőrzi a projektek szerződéseinek megfelelő előrehaladását, valamint azt, hogy a benyújtott számla vagy egyéb gazdasági eseményt hitelesen dokumentáló bizonylat a valóságnak megfelel-e, összhangban van-e a szerződéses feltételekkel, a fizikai és teljesítmény mutatószámok teljesítésével.

(3) A Nemzeti Kapcsolattartó, a Végrehajtó Ügynökség és pályázati alap esetén a támogatásközvetítő közötti megállapodások rögzítik a folyamatba épített ellenőrzések végrehajtásának kötelezettségét a delegált feladatok vonatkozásában.”

**34. §** Az R. 79. § (1) bekezdése helyébe a következő rendelkezés lép:

„(1) A Nemzeti Kapcsolattartó, a Végrehajtó Ügynökség, a Kifizető Hatóság, a költségvetési szerv projektgazda és pályázati alap esetén a támogatásközvetítő működésének belső ellenőrzését biztosítani kell.”

**35. §** Az R. 80. § (2) bekezdése helyébe a következő rendelkezés lép:

„(2) A projektgazdával kötött végrehajtási szerződésben, illetve a végső kedvezményezettekkel kötött támogatási szerződésben, valamint a támogatások lebonyolításában részt vevő szervezetekkel kötött megállapodásokban ki kell kötni, hogy a projektgazda, a végső kedvezményezett, illetve a támogatások lebonyolításában részt vevő szervezet köteles az ellenőrzés érdekében, a Kormány által kijelölt belső ellenőrzési szerv, a fejezetek ellenőrzési szervezetei, illetve a Kifizető Hatóság képviselőit ellenőrzési munkájukban a helyszínen is – a megfelelő dokumentumok, számlák, a program megvalósítását igazoló okmányok, bizonylatok rendelkezésre bocsátásával, illetve a fizikai teljesítés vizsgálatában – segíteni.”

**36. §** Az R. 83. §-át megelőző alcím és a 83. § helyébe a következő alcím és rendelkezés lép:

**„A számviteli nyilvántartás, valamint adatszolgáltatás rendje**

83. § (1) Az FMI, a Nemzeti Kapcsolattartó és az ellenőrzést végző szervezetek részére történő adatszolgáltatást biztosító könyvvezetési, beszámolási és adatszolgáltatási kötelezettségeknek az e rendelet szerinti elkülönített számviteli nyilvántartással kell eleget tenni, amelyet a számvitelről szóló 2000. évi C. törvényben (a továbbiakban: számviteli törvény) foglalt számviteli alapelvek figyelembevételével vezetett, elkülönített, eredményszemléletű kettős könyvviteli nyilvántartásokkal kell biztosítani.

(2) Az (1) bekezdés szerinti számviteli nyilvántartást a Kifizető Hatóságnak és a Végrehajtó Ügynökségnek kell vezetnie.

(3) A számviteli nyilvántartás vezetéséhez a Kifizető Hatóság és a Végrehajtó Ügynökség, a megfelelő modul rendelkezésre bocsátását követően az EMIR-t alkalmazza.

(4) Az EMIR-ben mind a követeléseket és azok pénzügyi teljesítését, mind a kötelezettségeket és azok pénzügyi teljesítését projektenként kell kimutatni.

(5) A Végrehajtó Ügynökség és a Kifizető Hatóság a számviteli nyilvántartás vezetésére vonatkozó közös szabályokról – az egységes beszámolás és adatszolgáltatás érdekében – külön kétoldalú megállapodásban rendelkezik.”

**37. §** Az R. 84. §-a helyébe a következő rendelkezés lép:

„84. § (1) A számviteli nyilvántartásokat forintban kell vezetni, és gondoskodni kell arról, hogy az euróra történő átszámítást az EMIR automatikusan biztosítsa.

(2) A Kifizető Hatóságnak és a Végrehajtó Ügynökségnek az (1) bekezdés szerinti feladatok ellátására elkülönített, részletes számviteli eljárásrendet kell készíteni, amelynek részei:

a) számviteli folyamatok eljárási rendje,

b) számviteli politika, a számlatükör és számlarend.

(3) A számviteli eljárásrend elkészítéséért és az elkészült számviteli eljárásrend jóváhagyásáért, módosításáért, annak végrehajtásáért a Kifizető Hatóság, illetőleg a Végrehajtó Ügynökség vezetője a felelős.

(4) A Kifizető Hatóság és a Végrehajtó Ügynökség gondoskodik arról, hogy az e feladatokkal kapcsolatos eredeti banki és egyéb számviteli bizonylatok rendelkezésre álljanak.

(5) A számviteli nyilvántartások vezetésére olyan szakember alkalmazható, aki megfelel a számviteli törvény számviteli szolgáltatásra vonatkozó követelményeinek.”

- 38. §** Az R. 86. §-a helyébe a következő rendelkezés lép:  
„86. § (1) Az elkülönített számviteli nyilvántartások vezetése során a Végrehajtó Ügynökség felelős a következő információk biztosításáért:  
a) a Végrehajtó Ügynökség által a lebonyolítási számlákról, illetve TA esetén a Nemzeti Kapcsolattartó által a TA lebonyolítási bankszámláról a projektgazda részére kifizetett támogatás összege finanszírozási mechanizmusonként,  
b) előleg címén a projektgazdák részére kifizetett összegek, valamint a projektgazdától szabálytalanság miatt behajtandó összegek mint követelések,  
c) a Végrehajtó Ügynökség, illetve TA esetén a Nemzeti Kapcsolattartó által jóváhagyott, de még ki nem fizetett támogatások, valamint a projektgazdától behajtott, de lebonyolítási számlákra még vissza nem utalt összegek mint kötelezettségek.  
(2) A Végrehajtó Ügynökségnek a Kifizető Hatóság által kért adatszolgáltatásokat az együttműködési megállapodásban foglalt határidőre kell teljesítenie.  
(3) A Technikai Segítségnyújtás keret felhasználására vonatkozó információkat a Nemzeti Kapcsolattartó biztosítja a Végrehajtó Ügynökség számára.”
- 39. §** Az R. 87. § (2) bekezdése helyébe a következő rendelkezés lép:  
„(2) A Nemzeti Kapcsolattartó a projektek lebonyolítása során tudomására jutott szabálytalanságok feltárása esetén  
a) kezdeményezi a szabálytalanság kivizsgálását,  
b) haladéktalanul gondoskodik a végrehajtási szerződés előírásai szerinti, illetve a szabályszerű lebonyolítás érdekében szükséges korrekciókról,  
c) szükség esetén kezdeményezi a szankciók foganatosítását,  
d) tájékoztatja az érintett magyar intézményeket,  
e) tájékoztatja az FMI-t a finanszírozási mechanizmusokra vonatkozó szabályzatok szerint.”
- 40. §** Az R. 91. §-a helyébe a következő rendelkezés lép:  
„91. § (1) A szabálytalanul felhasznált támogatási összegek projektgazdától történő behajtását a Nemzeti Kapcsolattartó biztosítja.  
(2) A Végrehajtó Ügynökség, illetve a Nemzeti Kapcsolattartó a lebonyolítási számlákon történt jóváírásról szóló bankszámlakivonat kézhezvételét követő 5 munkanapon belül visszautalja a behajtott összeget a fejezeti kezelésű előirányzat-felhasználási keretszámlára.  
(3) A Nemzeti Kapcsolattartó a fejezeti kezelésű előirányzat-felhasználási keretszámlán történt jóváírásról szóló bankszámlakivonat kézhezvételét követő 5 munkanapon belül visszautalja a behajtott összeg finanszírozási mechanizmusokra jutó részét a Kifizető Hatóság megfelelő bankszámlájára.  
(4) A Kifizető Hatóság gondoskodik a behajtott összeg FMI részére történő visszautalásáról a finanszírozási mechanizmusokra vonatkozó szabályzatok szerint.”
- 41. §** Az R. 92. § (3) bekezdése helyébe a következő rendelkezés lép:  
„(3) A projektgazdának, a végső kedvezményezetteknek és a támogatást nyújtó szervnek a támogatás igénylését, felhasználását, ellenőrzését alátámasztó bizonylatokat, dokumentumokat és nyilvántartásokat, valamint minden olyan nyilvántartást, amely az elszámolható költségeket és a megengedhető maximális támogatási intenzitás betartására vonatkozó információkat tartalmazza, a támogatás odaítélésétől számított 10 évig – illetve amennyiben más jogszabály ennél hosszabb megőrzési időt rendel, annak megfelelő ideig – meg kell őrizniük. Írásbeli kérelemre az érintett tagállam 20 munkanapon belül vagy a kérelemben meghatározott ennél hosszabb időtartamon belül minden olyan információról tájékoztatást nyújt a Bizottság részére, amelyet a Bizottság szükségesnek tart e rendelet alkalmazásának ellenőrzéséhez.”
- 42. §** Az R. 92/A. § (4) bekezdése helyébe a következő rendelkezés lép:  
„(4) E rendelet alapján támogatás csak akkor ítéltető meg, ha a projektgazda, illetőleg a végső kedvezményezett még a beruházás megkezdése előtt a támogatás iránti kérelmét benyújtja. Egyedi támogatás megítélését megelőzően nagyvállalkozások esetében a fentiekén kívül a projektgazda, illetőleg a végső kedvezményezettek kötelesek bizonyítani azt, hogy az alábbiak közül egy vagy több kritérium teljesül:  
a) a támogatás segítségével lényegesen megnövekszik a projekt mérete,  
b) kiszélesedik a tevékenység köre,

- c) növekszik a projektgazda, illetőleg a végső kedvezményezett által a projektre fordítandó összeg,
- d) lényegesen felgyorsult a projekt végrehajtási üteme, vagy
- e) regionális beruházási támogatás esetében a projekt a támogatás hiányában nem az érintett támogatott régióban valósult volna meg.”

- 43. §** Az R. 92/B. § (5) bekezdés c) pontja helyébe a következő rendelkezés lép:  
*[Amennyiben a pályázó a pályázat benyújtásakor a mezőgazdasági termékek feldolgozásához, illetve forgalmazásához kapcsolódó beruházásokhoz igényel támogatást, a maximális támogatási intenzitások az alábbiak:]*  
 „ca) amennyiben a projektgazda, illetőleg a végső kedvezményezett KKV, az EK Szerződés 87. cikk (3) bekezdés a) pontja alapján támogatott területek esetében a támogatási intenzitás 50%, az EK Szerződés 87. cikk (3) bekezdés c) pontja alapján támogatott területek esetében pedig 40%;  
 cb) amennyiben a projektgazda, illetőleg a végső kedvezményezett által a 800/2008/EK bizottsági rendelet I. mellékletének megfelelően számított foglalkoztatottainak száma kevesebb mint 750 fő és árbevétele kevesebb, mint 200 millió eurónak megfelelő forintösszeg, az EK Szerződés 87. cikk (3) bekezdés a) pontja alapján támogatott területek esetében a támogatási intenzitás 25%, az EK Szerződés 87. cikk (3) bekezdés c) pontja alapján támogatott területek esetében pedig 20%.”
- 44. §** Az R. 92/Cs., 92/D. és 92/E. §-a helyébe a következő rendelkezés lép:  
 „92/Cs. § (1) A támogatás akkor vehető igénybe, amennyiben a projektgazda, illetőleg a végső kedvezményezett kötelezettséget vállal arra, hogy a beruházást annak befejezésétől (üzembe helyezés időpontjától) számított legalább öt évig – kis- és középvállalkozások esetében legalább három évig – fenntartja (kötelező üzemeltetési időszak) az érintett régióban.  
 (2) Az (1) bekezdésben megfogalmazott követelmény nem akadályozza a gyors technológiai változások miatt a meghatározott fenntartási időszak alatt korszerűtlenné vált eszköz cseréjét, amennyiben a fenntartási időszak alatt a gazdasági tevékenység fenntartása az érintett régióban biztosított. A korszerűtlenné vált üzem, illetve eszköz és annak cseréjét követő fenntartási időszakban a projektgazda, illetőleg a végső kedvezményezett az üzem vagy a fejlesztés cseréjére támogatásban nem részesülhet.  
 (3) A támogatás akkor vehető igénybe, ha a projektgazda, illetőleg a végső kedvezményezett a tárgyi eszközök beszerzésekor az elszámolható költségek legalább 25%-át saját forrásból biztosítja.  
 (4) Az elszámolható költséget szokásos piaci áron kell figyelembe venni, ha az a projektgazda, illetőleg a végső kedvezményezett és a vele kapcsolt vállalkozási viszonyban lévő személy között a szokásos piaci ártól eltérő áron kötött szerződés alapján merült fel.  
 (5) Az immateriális eszközök költségként csak akkor számolhatóak el, ha  
 a) kizárólag a regionális támogatásban részesülő létesítményben használják fel;  
 b) amortizálható eszköznek minősülnek;  
 c) piaci feltételek mellett olyan társaságtól szereztek be, amely felett a projektgazdának, illetőleg a végső kedvezményezettnek külön jogszabály szerinti sem közvetlen, sem közvetett befolyása nincs;  
 d) a projektgazda, illetőleg a végső kedvezményezett immateriális eszközöként tartják nyilván, a projektgazda, illetőleg a végső kedvezményezett tulajdonát képezik nagyvállalatok esetén legalább öt, KKV-k esetében legalább három éven keresztül.  
 (6) Nagyvállalkozások esetében az immateriális javak aránya nem haladhatja meg az elszámolható költségek 50%-át.  
 (7) A beruházáshoz kapcsolódóan csak az annak megvalósításához feltétlenül szükséges ingatlan megvásárlásának költsége elszámolható.  
 (8) A vissza nem térítendő támogatás igénybevételével beszerzett tárgyi eszközök a zárójegyzőkönyv felvételéig (a fenntartási időszak végéig) kizárólag a támogatási szerződésben, a végrehajtási szerződésben és a pályázatban meghatározott céloknak megfelelően hasznosíthatók. Az előirányzatból támogatott beruházással létrehozott vagyron – amennyiben az a projektgazda, illetőleg támogatási döntés végső kedvezményezettjének tulajdonába kerül – az Ámr. 89. §-ának (1) bekezdésében meghatározott feltételek mellett, a támogatási szerződésben foglalt kötelezettségek lejártáig csak a támogatást nyújtó előzetes jóváhagyásával idegeníthető el vagy adható bérbe. Ha az elidegenítéshez a Támogató hozzájárult, a projektgazda, illetőleg a támogatási döntés végső kedvezményezettje mentesül a támogatási összeg visszafizetésének kötelezettsége alól. Hozzájárulás hiányában a projektgazda, illetőleg a támogatási döntés végső kedvezményezettje köteles a tárgyi eszköz értékére eső támogatást a folyósítás(ok) időpontjától a támogatás összegének tényleges visszafizetése idejéig felszámított kamattal növelve az elidegenítés időpontjában érvényes jegybanki alapkamat kétszeresével növelt összegben visszafizetni.

(9) Amennyiben a támogatás kiszámítása a bérköltségek alapján történik, a támogathatóság feltétele, hogy a munkahelyeket közvetlenül a beruházási projekt hozza létre, valamint a munkahelyeket a beruházás befejezésétől számított 3 éven belül létre kell hozni és a munkahelyeket legalább öt évig, kis- és középvállalkozások esetén 3 évig fenn kell tartani.

92/D. § (1) Beruházási támogatás nem nyújtható e rendelet alapján azon projektekhez, amelyek esetében (az előkészítő tanulmányok kivételével) a program interneten történő, a 92/E. § (3) bekezdése szerinti közzététele előtt merültek fel költségek.

(2) Nem nyújtható támogatás továbbá az alábbi költségekre:

- a) a szinten tartást szolgáló tárgyi eszközök bekerülési értéke, illetve vételára létesítmény felvásárlásakor;
- b) a korábban már használatba vett olyan tárgyi eszköz bekerülési értéke, amelynek alapján a projektgazda, illetőleg a végső kedvezményezett, más gazdasági társaság vagy egyéni vállalkozó támogatást vett igénybe;
- c) olyan tárgyi eszköz bekerülési értéke, amelyet a projektgazda, illetőleg a végső kedvezményezett csőd eljárás vagy felszámolás alatt álló társaságtól szerzett be;
- d) a támogatási programot kezelő szervezet által a 92/A. § (2) bekezdése alapján kiadott írásos megerősítést tartalmazó okirat kelte előtt felmerült költség, ráfordítás;
- e) személygépkocsi bekerülési értéke.

92/E. § (1) A támogatott projektek megkezdése időpontjának az alábbi időpontok minősülnek:

- a) építési tevékenységet tartalmazó projekt esetén:
  - aa) az építési naplóba történt első bejegyzés időpontja (építési naplóval igazolva),
  - ab) olyan építési jellegű munkák esetében, ahol építési napló vezetése nem kötelező, ott a kivitelezői szerződés alapján a kivitelező nyilatkozata a munkálatok megkezdésére vonatkozóan;
  - b) gép, berendezés, anyag, termék beszerzését tartalmazó projekt esetén az első beszerzendő gép, berendezés, anyag, termék stb. megrendelése;
  - c) egyéb tevékenységhez kapcsolódó projekt esetén, amennyiben a szerződéskötést megelőzően megrendelésre kerül sor, ennek időpontja, előzetes megrendelés hiányában pedig a megvalósításra megkötött első szerződés létrejöttének napja;
  - d) amennyiben a pályázatban ismertetett projektet több célterületre (építés, gépbeszerzés vagy egyéb) kiterjedően valósítják meg, a projekt megkezdésének időpontja az egyes célterületeknek megfelelő tevékenységek kezdési időpontjai közül a legkorábbi időpont.
- (2) A projekt előkészítő tanulmányok megrendelése, elkészítése nem minősül a fejlesztés, beruházás (1) bekezdésben meghatározott megkezdésének.
- (3) A támogatások átláthatóságának növelése céljából e rendelet regionális támogatásokra vonatkozó előírásai az NFÜ honlapján is közzétételre kerülnek. A támogatási programot nem lehet az interneten való közzététel előtt elindítani."

45. § Az R. 92/I. § (1) bekezdés a) és b) pontja helyébe a következő rendelkezések lépnek:

*[A támogatott beruházásnak meg kell felelnie a következő feltételek egyikének:]*

- „a) a beruházás a közösségi szabványok túlteljesítése révén lehetővé teszi a projektgazdát, illetőleg a végső kedvezményezett számára a tevékenységeiből eredő környezetvédelmi szint emelését, függetlenül az alkalmazandó közösségi szabványoknál szigorúbb kötelező nemzeti szabványok meglététől;
- b) a beruházás lehetővé teszi a projektgazda, illetőleg a végső kedvezményezett számára a tevékenységeiből eredő környezetvédelmi szint emelését a közösségi szabványok hiányában.”

46. § Az R. 92/Ly. § (3) bekezdése helyébe a következő rendelkezés lép:

„(3) A támogatható költségek azok a többletköltségek, amelyek a projektgazda, illetőleg a végső kedvezményezettet terhelik egy hagyományos, a tényleges energiatermelés szempontjából ugyanolyan kapacitású erőműhöz vagy fűtőrendszerhez képest. A támogatható költségek kiszámításához a 92/I. § (4) és (5) bekezdésében rögzített módszert kell alkalmazni.”

47. § Az R. 92/P. § (3) bekezdés c) és d) pontja helyébe a következő rendelkezések lépnek:

*[A támogatható költségek a következők:]*

„c) a fogyatékkal élő munkavállalók által használt berendezések átalakításának vagy beszerzésének, vagy a szoftverek beszerzésének és érvényesítésének költségei – beleértve az átalakított vagy segítség nyújtására alkalmas technológiai felszerelések költségeit is – amelyek azokon a költségeken felül jelentkeznek, amelyek akkor merülnének fel, ha a projektgazda, illetőleg a végső kedvezményezett nem fogyatékkal élő munkavállalókat foglalkoztatna,

d) amennyiben a projektgazda, illetőleg a végső kedvezményezett védett munkahelyeket biztosít, az érintett létesítmény létrehozásának, üzembe helyezésének vagy kibővítésének költségei, továbbá minden, a fogyatékkal élő munkavállalók alkalmazásából közvetlenül eredő adminisztrációs és szállítási költség.”

- 48. §** Az R. 92/R. § (3) bekezdése helyébe a következő rendelkezés lép:  
„(3) A támogatási intenzitást külön kell megállapítani az egyes projektgazdára, illetőleg a végső kedvezményezettekre, ideértve az (5) bekezdés b) pontjának ba) alpontja szerinti együttműködési projektben résztvevőket. Amennyiben olyan kutatási-fejlesztési projekt részesül támogatásban, amely kutatási szervezetek és vállalkozások együttműködésében valósul meg, az adott projekthez nyújtott közvetlen kormányzati hozzájárulás és – amennyiben támogatásnak minősül – a kutatási szervezetek projekthez nyújtott hozzájárulása nem haladhatja meg az egyes projektgazdára, illetőleg végső kedvezményezettre alkalmazandó támogatási intenzitást.”
- 49. §** Az R. 92/T. § (1)–(4) bekezdése helyébe a következő rendelkezés lép:  
„92/T. § (1) Az innovációs tanácsadási szolgáltatásokhoz és az innovációs támogató szolgáltatásokhoz nyújtott projektgazda, illetőleg a támogatás végső kedvezményezettje csak KKV lehet.  
(2) A támogatási összeg bármely hároméves időszakot tekintve projektgazdaként, illetőleg végső kedvezményezettenként nem haladja meg a 200 000 eurónak megfelelő forintösszeget.  
(3) A szolgáltató nemzeti vagy európai tanúsítvánnyal rendelkezik. Amennyiben a szolgáltató ilyen tanúsítvánnyal nem rendelkezik, a támogatási intenzitás nem haladhatja meg a támogatható költségek 75%-át.  
(4) A projektgazdának, illetőleg a végső kedvezményezettnek az állami támogatást a szolgáltatások piaci áron történő igénybevételeire kell felhasználnia, ha pedig a projektgazda, illetőleg a végső kedvezményezett nonprofit szervezet, akkor olyan áron, amely tartalmazza a teljes költséget, továbbá a méltányos árrést.”
- 50. §** Az R. 92/U. §-a helyébe a következő rendelkezés lép:  
„92/U. § (1) A fiatal innovatív vállalkozások részére támogatás akkor nyújtható, ha a projektgazda, illetőleg a végső kedvezményezett olyan kisvállalkozás, amely a támogatás odaítélésének időpontjában hat évnél rövidebb ideje létezik.  
(2) A projektgazda, illetőleg a végső kedvezményezett kutatási és fejlesztési költségeinek az összes működési költség legalább 15%-át kell kitennie a támogatás odaítélését megelőző három év legalább egyikében, pénzügyi előzményekkel nem rendelkező induló vállalkozás esetében ugyanezen arányt a folyó pénzügyi időszak független könyvvizsgáló által hitelesített pénzügyi kimutatásában kell kimutatni.  
(3) A támogatási összeg nem haladhatja meg az 1,5 millió eurónak megfelelő forintösszeget a Szerződés 87. cikke (3) bekezdésének a) pontja szerinti, eltérésre jogosult régiókban, illetve az 1,25 millió eurónak megfelelő forintösszeget a Szerződés 87. cikke (3) bekezdésének c) pontja szerinti, eltérésre jogosult régiókban.  
(4) A projektgazda, illetőleg a végső kedvezményezett csak egyszer részesülhet a támogatásban azon időszak alatt, amikor fiatal innovatív vállalkozásnak minősül.”
- 51. §** Az R. 92/V. § (1) bekezdése helyébe a következő rendelkezés lép:  
„(1) A kirendelt munkatárs nem helyettesíthet más munkaeót, hanem új munkahelyet kell betöltenie a projektgazda, illetőleg a végső kedvezményezett vállalkozásnál, a kirendelő kutatási szervezetnél vagy nagyvállalatnál pedig azt megelőzően két éves munkaviszonnyal kell rendelkeznie. A kirendelt munkavállalóknak kutatás-fejlesztési vagy innovációs tevékenységet kell folytatniuk a támogatásban részesülő KKV-nál.”
- 52. §** Az R. 92/X. § (2) bekezdése helyébe a következő rendelkezés lép:  
„(2) E rendelet alapján képzési támogatás a projektgazdával, illetőleg a végső kedvezményezettel munkaviszonyban álló munkavállalók képzéséhez nyújtható.”
- 53. §** Az R. 92/Y. § (1) bekezdése helyébe a következő rendelkezés lép:  
„(1) A csekély összegű támogatás odaítélésének feltétele, hogy a projektgazda, illetőleg a végső kedvezményezett nyilatkozik arról, hogy a megelőző két pénzügyi évben és a folyamatban lévő pénzügyi évben általa igénybe vett csekély összegű támogatások támogatástartalma nem haladja meg a 200 000 eurónak megfelelő forintösszeget.”



- 54. §** Az R. 92/Z. § (4) bekezdése helyébe a következő rendelkezés lép:  
„(4) A projektgazda, illetőleg a végső kedvezményezett a kapott támogatásról külön elszámolást köteles vezetni, amely elszámolás alapján a (2)–(3) bekezdésekben foglaltak teljesülése ellenőrizhető.”
- 55. §** Az R. 92/Zs. §-a helyébe a következő rendelkezés lép:  
„92/Zs. § A projektgazda, illetőleg a végső kedvezményezett köteles a támogatással kapcsolatos okiratokat és dokumentumokat a támogatási döntés napjától számított tíz évig megőrizni.”

#### **Záró rendelkezések**

- 56. §** (1) Ez a rendelet a kihirdetését követő napon lép hatályba.  
(2) E rendeletben foglaltakat a folyamatban lévő ügyekre is alkalmazni kell.  
(3) E rendelet hatálybalépésével egyidejűleg hatályát veszti az R. 35. §-a.
- 57. §** (1) Az R. 25. § (3) bekezdésében, 26. § (2) bekezdésében, 27. § (2) bekezdésében, 28. § (2) bekezdésében, 29. §-ában, 34. § (3) bekezdésében, 39. §-ában, 56. § (2) bekezdésében, 65. § (2) bekezdésében, 76. § (2) bekezdésében, 79. § (2) és (3) bekezdésében, 85. § (1) bekezdésében, valamint 88. §-ában a „KPSZE” szövegrész helyébe a „Végrehajtó Ügynökség” szövegrész lép.  
(2) Az R. 27. § (1) bekezdésében a „KPSZE-nél” szövegrész helyébe a „Végrehajtó Ügynökségnél” szövegrész lép.  
(3) Az R. 27. § (4) bekezdés b) pontjában, valamint 30. §-ában a „KPSZE-t” szövegrész helyébe a „Végrehajtó Ügynökséget” szövegrész lép.  
(4) Az R. 34. § (4) bekezdésének bevezető szövegében, 63. § (1) és (2) bekezdésében, 69. §-ában, 71. § (3) bekezdésében, 72. § (2) és (3) bekezdésében, 76. § (2) bekezdésében, 79. § (2) bekezdésében, valamint 85. § (1) és (2) bekezdésében a „kifizető hatóság” szövegrész helyébe a „Kifizető Hatóság” szövegrész lép.  
(5) Az R. 1. § d) pontjában a „kifizető hatóságra” szövegrész helyébe „Kifizető Hatóságra” szövegrész lép.  
(6) Az R. 72. § (1) és (2) bekezdésében a „kifizető hatóságtól” szövegrész helyébe a „Kifizető Hatóságtól” szövegrész lép.  
(7) Az R. 34. § (3) bekezdés n) pontjában, valamint az R. 49. §-ában az „információtechnológiai rendszer” szövegrész helyébe az „EMIR” szövegrész lép.
- 58. §** E rendelet a hatálybalépését követő napon hatályát veszti.

*Bajnai Gordon* s. k.,  
miniszterelnök



## V. A Kormány tagjainak rendeletei

### Az egészségügyi miniszter 21/2010. (V. 4.) EüM rendelete az egészségügyi ágazat honvédelmi feladatairól

A honvédelemről és a Magyar Honvédségről szóló 2004. évi CV. törvény 207. § (6) bekezdésében kapott felhatalmazás alapján, az egészségügyi miniszter feladat- és hatásköréről szóló 161/2006. (VII. 28.) Korm. rendelet 1. § a) pontjában meghatározott feladatkörömben eljárva, a honvédelemről és a Magyar Honvédségről szóló 2004. évi CV. törvény egyes rendelkezéseinek végrehajtásáról szóló 71/2006. (IV. 3.) Korm. rendelet 32/A. § (1) bekezdésében meghatározott feladatkörében eljáró honvédelmi miniszterrel egyetértésben a következőket rendelem el:

#### 1. A honvédelmi feladatok irányítási rendje

1. § (1) E rendelet alkalmazásában
- egészségügyi szolgáltató: az egészségügyről szóló 1997. évi CLIV. törvény (a továbbiakban: Eütv.) 3. § f) pontja szerinti egyéni egészségügyi vállalkozó, jogi személy vagy jogi személyiség nélküli szervezet,
  - fekvőbeteg-szakellátás: az Eütv. 91. § (1) bekezdése szerinti egészségügyi ellátás.
- (2) Az egészségügyi szolgáltatók vezetői felelősek az általuk irányított szervezet honvédelmi feladatainak végrehajtásáért.
- (3) A regionális tisztifőorvos
- gondoskodik a régiót alkotó megyék (a főváros) megyei (fővárosi) és helyi védelmi bizottságaiba az Állami Népegészségügyi és Tisztiorvosi Szolgálatot (a továbbiakban: ÁNTSZ) képviselő tisztifőorvosok és helyetteseik kijelöléséről, és
  - az a) pont szerinti kijelölt személyek nevééről, beosztásáról, elérhetőségi adatairól, illetve azok változásairól haladéktalanul értesíti az érintett védelmi bizottságot és az egészségügyi minisztert (a továbbiakban: miniszter).
- (4) Az e rendeletben foglaltakat a honvédelmi miniszter irányítása és felügyelete alatt álló egészségügyi szolgáltatók tekintetében nem kell alkalmazni.

#### 2. A felkészülés feladatai

2. § (1) Az aktív fekvőbeteg-szakellátást nyújtó egészségügyi szolgáltató (a továbbiakban: kórház) a miniszter által
- meghatározott, a kapacitásra és működésre – különösen az ágyszámra, műtéti kapacitásra, a minősített időszakban felmerülő többletigényekre – vonatkozó adatokat szolgáltat a regionális tisztifőorvos részére, és
  - megadott szempontok szerint tervezi a minősített időszakban történő működés többletigényeit és költségeit.
- (2) A kórház vezetője vagy vezetőik (a továbbiakban: vezető)
- felelős az (1) bekezdésben meghatározott feladatok végrehajtásáért, és
  - évente értékeli a honvédelmi feladatok végrehajtását, és arról írásban beszámol a regionális tisztifőorvosnak.
- (3) Az (1) bekezdés a) pontja szerinti adatszolgáltatás keretében személyes adat nem szolgáltatatható. A regionális tisztifőorvos az (1) bekezdés a) pontja szerinti adatokat összesítve megküldi a miniszter részére.
- (4) A miniszter által felkért szakmai kollégium a megadott szempontok figyelembevételével javaslatot készít a szükség-kórházak és orvosi segélyhelyek (a továbbiakban együtt: szükséggyógyintézetek) eszköz- és gyógyszernormáinak kialakításához.
- (5) A regionális tisztifőorvos a régió, az Országos Mentőszolgálat és az Országos Vérellátó Szolgálat vezetője az intézmény minősített időszak alatti működésére vonatkozó intézkedési tervet készít, és jóváhagyásra megküldi a miniszter részére.
- (6) Az Egészségügyi Készletgazdálkodási Intézet vezetője
- szükséggyógyintézet telepítésére kijelölt kórház részére a szükséggyógyintézet felszerelését képező eszközök és anyagok súlyára és térfogatára vonatkozó adatokat szolgáltat a telepítés tervezéséhez,
  - útmutatót készít a szükséggyógyintézetek telepítéséhez és berendezéséhez, és

- c) meghatározza a megelőző védelmi helyzetben vagy rendkívüli állapotban telepítésre tervezett szükséggyógyintézetek forrásigényét.

### 3. § (1) A regionális tisztifőorvos

- a) a régió részére meghatározott szükséggyógyintézeti kapacitások figyelembevételével a működési területén határozatban kijelöli a szükséggyógyintézetek telepítésére és működtetésére kötelezett kórházakat, és meghatározza a telepítendő szükséggyógyintézet számát és típusát, és
  - b) kezdeményezi a hadkiegészítő parancsnokságnál a szükséggyógyintézet telepítésére alkalmas objektumok igénybevételi célú kijelölését az alkalmas objektumokra vonatkozó javaslatának megküldésével.
- (2) Az (1) bekezdés a) pontja szerint a szükségkórház telepítésére kötelezett kórház kijelölésénél különösen a következő szempontokat kell együttesen mérlegelni:
- a) a kórház ágyszáma,
  - b) az egyes osztályok szakmai összetétele és ágyszáma,
  - c) a pótágyakkal elérhető maximális ágyszám,
  - d) a műtők száma,
  - e) az egyidejű műtétek személyi feltételei,
  - f) az intenzív ellátás kapacitása,
  - g) az egészségügyi személyzet létszáma,
  - h) a diagnosztikai egységek típusa, kapacitása, és
  - i) mentőhelikopter fogadásának lehetősége.
- (3) Az (1) bekezdés b) pontja szerinti objektum csak akkor tekinthető szükséggyógyintézet telepítésére alkalmasnak, ha legalább 200 kórházi ágy elhelyezésére alkalmas.
- (4) Ha a (3) bekezdésben foglalt feltételt több objektum is teljesíti és nincs szükség az összes megfelelő objektum igénybevételi célú kijelölésére, a kiválasztásnál különösen a következő szempontokat kell együttesen mérlegelni:
- a) a működő kórháztól való távolság,
  - b) közúti megközelíthetőség,
  - c) a belsőépítészeti kialakítás alkalmassága egészségügyi tevékenység végzésének céljára,
  - d) a járó- és falfelületek tisztíthatósága, és
  - e) az elektromos hálózat kapacitásának alkalmassága orvostechikai eszközök működtetésére.
- (5) A regionális tisztifőorvos határozatban kijelöli a más egészségügyi intézménytől átcsoportosítható, megfelelő számú és szakmai összetételű egészségügyi személyzetet, ha a szükséggyógyintézet működtetése a kórház saját állományából nem biztosítható.

### 4. § A szükséggyógyintézet telepítésére kijelölt kórház vezetője

- a) elkészíti és a kórház katasztrófatervéhez csatolja a szükséggyógyintézetbe kijelölt személyek jegyzékét, beleértve a műszaki és kisegítő személyzetet, továbbá a 3. § (5) bekezdése szerint kijelölteket is,
- b) az a) pont szerinti jegyzéket évente felülvizsgálja,
- c) kijelöli a szükséggyógyintézet vezetőjét és helyettesét, valamint az ellátó részlegek vezetőit,
- d) meghatározza a kijelölt személyzetnek a szükséggyógyintézetben végzendő feladatkörét,
- e) meghatározza a szükséggyógyintézet telepítéséhez és a folyamatos működtetéshez szükséges szállítókapacitásokat,
- f) megtervezi a szükséggyógyintézet telepítéséhez és működtetéséhez szükséges infrastruktúra biztosításának feltételeit, és
- g) kialakítja a szükséggyógyintézet működési szabályzatát.

### 3. A honvédelmi feladatok megelőző védelmi helyzet és rendkívüli állapot idején

### 5. § A regionális tisztifőorvos megelőző védelmi helyzet vagy rendkívüli állapot idején tömeges ellátás biztosítása érdekében szükség szerint

- a) kezdeményezi a szükséggyógyintézet igénybevételét,
- b) a hadkiegészítő parancsnokságnál kezdeményezi a szükséggyógyintézet telepítésére kijelölt objektum rendelkezésre bocsátását,

- c) elrendeli szükséggyógyintézet telepítését, illetve
- d) kezdeményezi a feladatok ellátásához szükséges polgári védelmi szakalegységek aktivizálását.

- 6. §** A 3. § (1) bekezdés a) pontja alapján kijelölt kórház vezetője
- a) gondoskodik a szükséggyógyintézet telepítéséről,
  - b) felügyeli a szükséggyógyintézet szakmai tevékenységét és működtetését,
  - c) meghatározza a kórház és a szükséggyógyintézet közötti kapcsolattartás és információcsere rendjét, és
  - d) gondoskodik az egészségügyi fogyóanyagok pótlásáról.

#### **4. A Befogadó Nemzeti Támogatás feladatai**

- 7. §**
- (1) A regionális tisztifőorvos működési területén kijelöli a Befogadó Nemzeti Támogatás (a továbbiakban: BNT) feladatait ellátó egészségügyi szolgáltatókat.
  - (2) Az (1) bekezdés szerint kijelölt szolgáltató, valamint az Országos Mentőszolgálat a Képesség Katalógushoz szükséges, az egészségügyi intézmények kapacitás- és képességadatairól, valamint az azokban bekövetkezett változásokról adatszolgáltatást teljesít a változás bekövetkezésekor, de legalább két évente a miniszter részére.
  - (3) A (2) bekezdés szerinti, adatszolgáltatásra kötelezett szolgáltató az adatokat a regionális tisztifőorvosnak küldi meg, aki továbbítja azokat a miniszter részére. Az Országos Mentőszolgálat vezetője az adatokat közvetlenül a miniszter részére küldi meg.
  - (4) A regionális tisztifőorvos a BNT végrehajtásakor
    - a) elkészíti a régió BNT-tervét, ha az arra jogosult szerv azt elrendeli,
    - b) koordinálja az egészségügyi ellátásra vonatkozó igények regionális szintű kielégítését, és
    - c) gondoskodik a BNT keretében szükséges közegészségügyi-járványügyi feladatok ellátásáról.
- 8. §**
- (1) A miniszter feladat- és hatáskörébe tartozó, a NATO Válságreakálási Rendszerrel összhangban álló nemzeti intézkedések egészségügyi szolgáltatóknál történő végrehajtásáról az országos tisztifőorvos tájékoztatása alapján a regionális tisztifőorvos gondoskodik.
  - (2) Az egészségügyi szolgáltatók az (1) bekezdés szerinti intézkedéseket a katasztrófaterveikben foglaltak alkalmazásával hajtják végre.

#### **5. Vegyes rendelkezések**

- 9. §**
- (1) Kijárási tilalom bevezetése esetén a regionális tisztifőorvos kezdeményezi az egészségügyi feladatok ellátásához szükséges személyek mentesítését a rendelkezés hatálya alól.
  - (2) Az országos tisztifőgyógyszerész a honvédelmi feladatok végrehajtásának időszakában
    - a) folyamatosan figyelemmel kíséri a gyógyszerellátás alakulását, megteszi a szükséges intézkedéseket és javaslatokat az ellátás biztosítására, és
    - b) szükség esetén javaslatot tesz a miniszter részére a gyógyszerek vény nélküli kiszolgáltatásának átmeneti korlátozására vonatkozóan.
  - (3) Kitelepítés bevezetése esetén az ÁNTSZ kistérségi intézetének vezetője az illetékességi területén közegészségügyi-járványügyi szempontból ellenőrzi a közösségi befogadó helyeket, továbbá megszervezi az áttelepülő lakosság egészségügyi ellátását.

#### **6. Záró rendelkezések**

- 10. §** Ez a rendelet a kihirdetését követő 60. napon lép hatályba.

*Dr. Székely Tamás s. k.,*  
egészségügyi miniszter

**A földművelésügyi és vidékfejlesztési miniszter 53/2010. (V. 4.) FVM rendelete  
az állami alapadatok felhasználásával végzett sajátos célú földmérési és térképészeti  
tevékenységről szóló 46/2010. (IV. 27.) FVM rendelet módosításáról**

A földmérési és térképészeti tevékenységről szóló 1996. évi LXXVI. törvény 29. § (2) bekezdés a) és e) pontjában kapott felhatalmazás alapján, a földművelésügyi és vidékfejlesztési miniszter feladat- és hatásköréről szóló 162/2006. (VII. 28.) Korm. rendelet 1. §-ának i) pontjában meghatározott feladatkörömben eljárva, a következőket rendelem el:

- 1. §** Az állami alapadatok felhasználásával végzett sajátos célú földmérési és térképészeti tevékenységről szóló 46/2010. (IV. 27.) FVM rendelet 7–25. melléklete e rendelet 1–19. melléklete szerinti szöveggel lép hatályba.
- 2. §** Ez a rendelet 2010. május 5-én lép hatályba, és a következő napon hatályát veszti.

*Gráf József s. k.,*  
földművelésügyi és vidékfejlesztési miniszter

1. melléklet az 53/2010. (V. 4.) FVM rendelethez

Földmérési és Távérzékelési Intézet  
1149 Budapest Bosnyák tér 5.

A munkavégző neve

Munkaszám:

7. melléklet a 46/2010. (IV. 27.) FVM rendelethez


Tésa ..... Község, város  
külsőterület

# VÁLTOZÁSI VÁZRAJZ

a Magyar Köztársaság és a Szlovák Köztársaság államhatárának változásáról

Méretarány: 1:4000

EOV

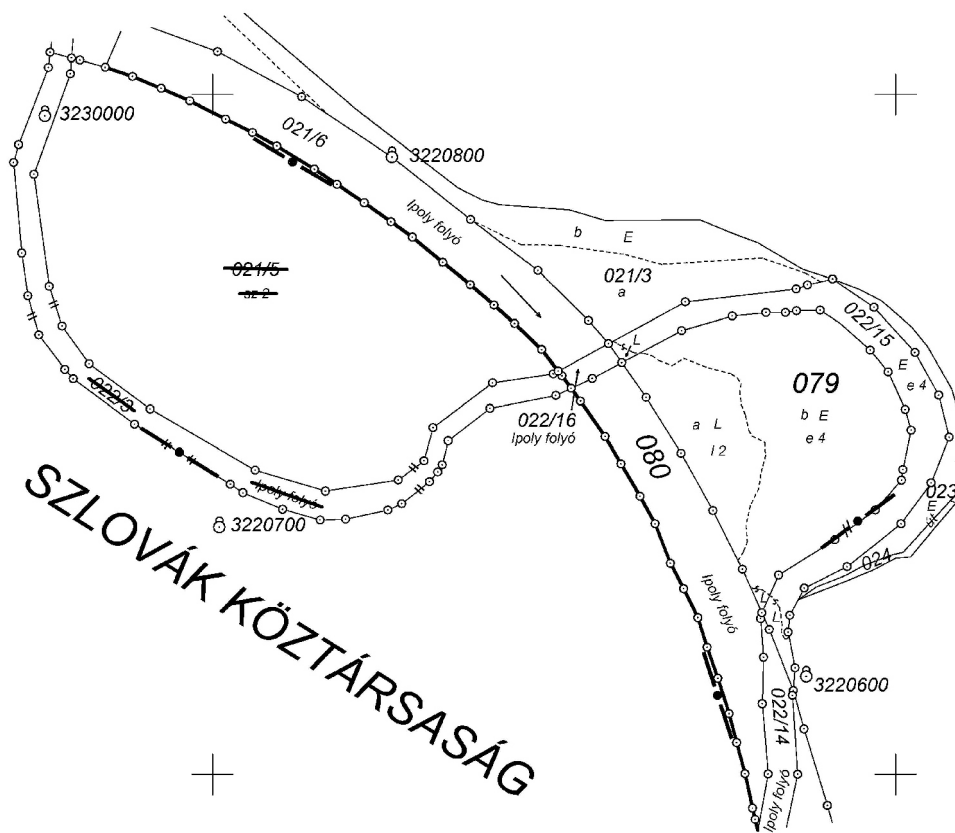

A változási vázrajz területkimutatással együtt érvényes

Készítette: Budapest, 2009. december 06.

A helyrajzi számozás és területszámítás helyes. Ez a záradék a keltezésétől számított egy évig hatályos, későbbi felhasználás előtt a vázrajzot újra záradékolatni kell.

Budapest, 2010. .... hó ..... nap

.....  
záradékoló.....  
felmérő

P.H.

P.H.  
(köz. ím.)

Ez a változási vázrajz megfelel a 46/2010. (IV. 27.) FVM rendeletben foglalt tartalmi és pontossági előírásoknak, valamint az 1999. évi LXXX. törvényben foglaltaknak.

.....  
minőséget tanúsító földmérő  
Ing.rend.min.sz.

P.H.  
(FÖMI)

**TERÜLETKIMUTATÁS**  
**a Magyar Köztársaság és a Szlovák Köztársaság államhatárának változásáról**

Tésa község, város  
külföldi terület

| VÁLTOZÁS ELŐTT |             |                |           |              |                |         |                |          |          |  |      | VÁLTOZÁS UTÁN                |             |      |           |      |          |                 |                |      |         |          |  |      |                              |             |                |
|----------------|-------------|----------------|-----------|--------------|----------------|---------|----------------|----------|----------|--|------|------------------------------|-------------|------|-----------|------|----------|-----------------|----------------|------|---------|----------|--|------|------------------------------|-------------|----------------|
|                |             |                |           |              |                |         |                |          |          |  |      | Átvett terület               |             |      |           |      |          | Átadott terület |                |      |         |          |  |      |                              |             |                |
| HRSZ           | FÖLDRÉSZLET |                | ALRÉSZLET |              |                |         | ALOSZTÁLY      |          |          |  | HRSZ | A tulajdonos neve és lakcíme | FÖLDRÉSZLET |      | ALRÉSZLET |      |          |                 | ALOSZTÁLY      |      |         |          | Területi szabv. miatti AK elt.   | HRSZ | A tulajdonos neve és lakcíme | FÖLDRÉSZLET |                |
|                | terület     |                | jel       | művelési ága |                | terület |                | min oszt | terület  |  |      |                              | terület     | AK   | terület   | AK   | min oszt | terület         |                | AK   | terület | AK       |  |      |                              |             |                |
|                | ha          | m <sup>2</sup> |           | ha           | m <sup>2</sup> | ha      | m <sup>2</sup> |          | ha       | m <sup>2</sup>   |      |                              |             |      |           |      |          | ha              | m <sup>2</sup> |      |         |          |  |      |                              | ha          | m <sup>2</sup> |
| 021/5          | 4           | 3699           | 121.48    |              | szántó         | 4       | 3699           | 121.48   | 2        | 4  | 3699 | 121.48                       |             |      |           |      |          |                 |                |      |         | 021/5    | Az 1999. évi LXXX. tv. alapján nem része a magyar ingatlan-nyilvántartásnak. | 4    | 3699                         | 121.48      |                |
| 022/3          |             | 7227           | 0.00      |              | Ipoly folyó    | 7227    | 0.00           |          |          | 7227   | 0.00 |                              |             |      |           |      |          |                 |                |      |         | 022/3    | Az 1999. évi LXXX. tv. alapján nem része a magyar ingatlan-nyilvántartásnak. |      | 7227                         | 0.00        |                |
|                |             |                |           |              |                |         |                |          | 079      | Magyar Állam, vagyongazdálkodó a Kincstári Vagyoni Igazgatóság (1054 Budapest, Zoltán u. 16. KSH-szám: 15325828) | 1    | 7250                         | 8.05        | a    | gyep/L/   | 4469 | 3.58     | 2               | 4469           | 3.58 |         |          |  |      |                              |             |                |
|                |             |                |           |              |                |         |                |          |          |  | b    | erdő                         | 1           | 2781 | 4.47      | 4    | 1        | 2781            | 4.47           |      |         |          |  |      |                              |             |                |
|                |             |                |           |              |                |         |                |          | 080      | Magyar Állam, vagyongazdálkodó a Kincstári Vagyoni Igazgatóság (1054 Budapest, Zoltán u. 16. KSH-szám: 15325828) |      | 7950                         | 0.00        |      | Ipoly     | 7950 | 0.00     |                 | 7950           | 0.00 |         |          |  |      |                              |             |                |
| Összesen:      | 5           | 926            | 121.48    |              |                | 5       | 926            | 121.48   | Összesen |  | 2    | 5200                         | 8.05        |      | 2         | 5200 | 8.05     |                 | 2              | 5200 | 8.05    | Összesen |  | 5    | 926                          | 121.48      |                |

**Tésa külterületének változása**

**A változással érintett település(ek) területkimutatása**

| Változás előtt | Változás       |                  |                |    | Változás után  |     |      |
|----------------|----------------|------------------|----------------|----|----------------|-----|------|
|                | Terület        |                  | Terület        |    | Terület        |     |      |
| ha             | m <sup>2</sup> | ha               | m <sup>2</sup> | ha | m <sup>2</sup> |     |      |
|                |                | Átvett terület:  | +              | 2  | 5200           |     |      |
|                |                | Átadott terület: | -              | 5  | 926            |     |      |
| 380            | 5366           | Összesen:        | -              | 2  | 5726           | 377 | 9640 |

**Tésa település összes területének változása**

| Változás előtt | Változás       |                  |                |    | Változás után  |     |      |
|----------------|----------------|------------------|----------------|----|----------------|-----|------|
|                | Terület        |                  | Terület        |    | Terület        |     |      |
| ha             | m <sup>2</sup> | ha               | m <sup>2</sup> | ha | m <sup>2</sup> |     |      |
|                |                | Átvett terület:  | +              | 2  | 5200           |     |      |
|                |                | Átadott terület: | -              | 5  | 926            |     |      |
| 481            | 9655           | Összesen:        | -              | 2  | 5726           | 479 | 3929 |

**A Magyar Állam területe 2 5726 m<sup>2</sup>-rel csökkent.**

| Változás előtt | Változás       |                  |                |    | Változás után  |     |      |
|----------------|----------------|------------------|----------------|----|----------------|-----|------|
|                | Terület        |                  | Terület        |    | Terület        |     |      |
| ha             | m <sup>2</sup> | ha               | m <sup>2</sup> | ha | m <sup>2</sup> |     |      |
|                |                | Átvett terület:  | +              | 2  | 5200           |     |      |
|                |                | Átadott terület: | -              | 5  | 926            |     |      |
| 380            | 5366           | Összesen:        | -              | 2  | 5726           | 377 | 9640 |

Készítette: Budapest, 2010. január 16.

.....  
készítő

.....  
minőséget tanúsító földmérő  
Ing.rend.min.sz. 1459/1995

P.H.  
(FOM)

3. melléklet az 53/2010. (V. 4.) FVM rendelethez

9. melléklet a 46/2010. (IV. 27.) FVM rendelethez

Siklósi Földmérő Kft.

A munkavégző neve

Munkaszám: 101-1/2010.

Siklós község, város  
belterület

# VÁLTOZÁSI VÁZRAJZ


a 199 helyrajzi számú földrészlet megosztásáról

Méretarány: 1:1000

EOV

E vázrajz ingatlan-nyilvántartási átvezetését sorrendben megelőzi a ..... sz. vázrajz(ok) átvezetése.

E vázrajz hatályon kívül helyezi a ..... sz. alatt záradékoltt vázrajzot.

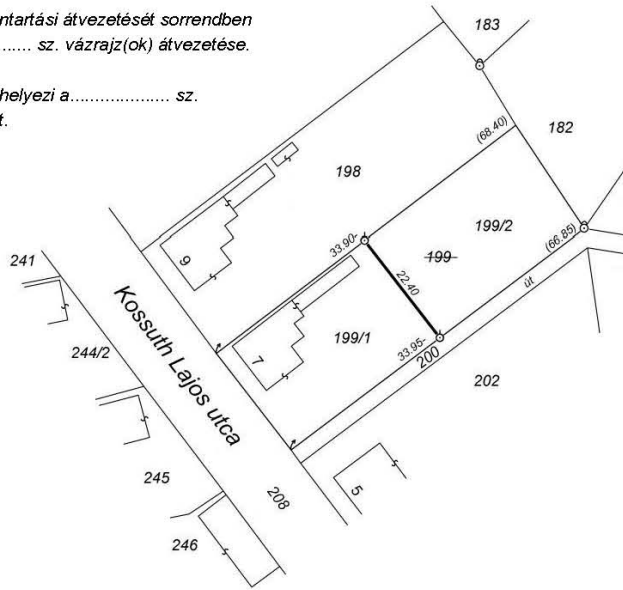

A feltüntetett méretek a helyszínen mért mérési adatok.

| Változás előtt |           |                    |        |         |                |    | Változás után  |           |                             |        |         |                |    |         |
|----------------|-----------|--------------------|--------|---------|----------------|----|----------------|-----------|-----------------------------|--------|---------|----------------|----|---------|
| Helyrajzi szám | Alrészlet |                    | Min.o. | Terület |                | AK | Helyrajzi szám | Alrészlet |                             | min.o. | Terület |                | AK | Jegyzet |
|                | jel       | műv. ág            |        | ha      | m <sup>2</sup> |    |                | jel       | műv. ág                     |        | ha      | m <sup>2</sup> |    |         |
| 1              | 2         | 3                  | 4      | 5       | 6              | 7  | 8              | 9         | 10                          | 11     | 12      | 13             | 14 | 15      |
| 199            | —         | kivett, lh.ud.g.ép | —      | —       | 1512           | —  | 199/1          | —         | kivett, lh.ud.g.ép          | —      | —       | 756            | —  |         |
|                |           |                    |        |         |                |    | 199/2          | —         | kivett, beépítetlen terület | —      | —       | 756            | —  |         |
| Összesen:      | —         |                    | —      | —       | 1512           | —  |                |           |                             | —      | —       | 1512           | —  |         |

A megosztott földrészlet új határpontjai fakaróval vannak megjelölve.

A változás akaratunknak megfelelően történt:

.....  
 .....  
 .....  
 .....  
 .....

Készítette: Siklós, 2010. március 16.

Kiss István  
földmérő

Ez a változási vázrajz megfelel a 46/2010. (IV. 27.) FVM rendeletben foglalt tartalmi és pontossági előírásoknak.

Kovács János  
minőségtanúsító/tervező P.H.  
 Ing.rend.min.sz.: 1459/1995  
 Kamarai tev. jog. szám: GD-T/160035

A helyrajzi számozás és területszámítás helyes. Ez a záradék a keltezésétől számított egy évig hatályos, későbbi felhasználás előtt a vázrajzot újra záradékolatni kell.

Budapest, 2010. .... hó ..... nap .....  
 záradékoló

P.H.  
(kózz. h.)



## 4. melléklet az 53/2010. (V. 4.) FVM rendelethez

## 10. melléklet a 46/2010. (IV. 27.) FVM rendelethez

Siklódsi Földmérő Kft.

A munkavégző neve

Munkaszám: 103-1/2010.

Siklósd  
belterület

község, város

## VÁLTOZÁSI VÁZRAJZ


a 248, 249 helyrajzi számú földrészletek határrendezéséről

Méretarány: 1:1000

EOV

E vázrajz ingatlan-nyilvántartási átvezetését sorrendben megelőzi a ..... sz. vázrajz(ok) átvezetése.

E vázrajz hatályon kívül helyezi a ..... sz. alatt záradékolt vázrajzot.

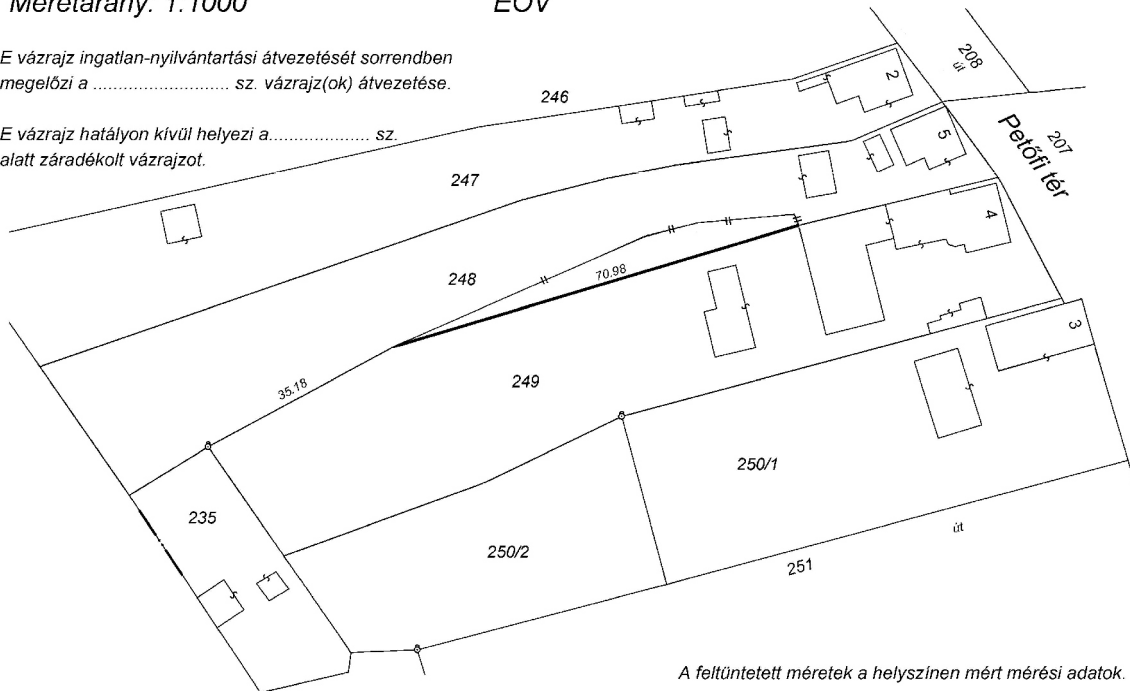

A feltüntetett méretek a helyszínen mért mérési adatok.

| Helyrajzi szám | Változás előtt |                       |        |         |                |    | Változás után  |           |                       |        |         |                |    |         |
|----------------|----------------|-----------------------|--------|---------|----------------|----|----------------|-----------|-----------------------|--------|---------|----------------|----|---------|
|                | Alrészlet      |                       | mín.o. | Terület |                | AK | Helyrajzi szám | Alrészlet |                       | mín.o. | Terület |                | AK | Jegyzet |
|                | jel            | műv. ág               |        | ha      | m <sup>2</sup> |    |                | jel       | műv. ág               |        | ha      | m <sup>2</sup> |    |         |
| 1              | 2              | 3                     | 4      | 5       | 6              | 7  | 8              | 9         | 10                    | 11     | 12      | 13             | 14 | 15      |
| 248            | —              | kivett,<br>lh.ud.g.ép | —      | —       | 2445           | —  | 248            | —         | kivett,<br>lh.ud.g.ép | —      | —       | 2684           | —  |         |
| 249            | —              | Kivett,<br>lh.ud.g.ép | —      | —       | 3517           | —  | 249            | —         | Kivett,<br>lh.ud.g.ép | —      | —       | 3278           | —  |         |
| Összesen:      | —              |                       | —      | —       | 5962           | —  |                |           |                       | —      | —       | 5962           | —  |         |

Készítette: Siklósd, 2010. március 16.

Kiss István  
földmérő

Ez a változási vázrajz megfelel a 46/2010. (IV. 27.) FVM rendeletben foglalt tartalmi és pontossági előírásoknak.

Kovács János

minőségtanúsító/tervező

P.H.

Ing.rend.min.sz.: 1459/1995

Kamarai terv. jog. szám: GD-T/160035

A változás akaratainknak megfelelően történt:

.....

.....

.....

.....

.....

.....

.....

A helyrajzi számozás és területszámítás helyes. Ez a záradék a keletkezéstől számított egy évig hatályos, későbbi felhasználás előtt a vázrajzot újra záradékolatni kell.

Budapest, 2010. .... hó ..... nap

.....  
záradékolóP.H.  
(körz. th.)

5. melléklet az 53/2010. (V. 4.) FVM rendelethez

11. melléklet a 46/2010. (IV. 27.) FVM rendelethez

## VÁLTOZÁSI VÁZRAJZ

**a 61441 és 61446 helyrajzi számú földrészteltek határrendezéséről és megosztásáról**  
Budapest III. kerület  
EOV

Méretarány: 1: 1000

A változás akaratunknak megfelelően történt:  
(tulajdonosok aláírása)

A feltüntetett méretek a helyszínen mért mérési adatok.

| I. Változás előtt |         |                | II. Változás  |  |        |                | III.     |                | IV. Változás után |                |         |                        |             |         |                |    |         |
|-------------------|---------|----------------|---|--|--------|----------------|----------|----------------|-------------------|----------------|---------|------------------------|-------------|---------|----------------|----|---------|
| Hrsz.             | Terület |                | El- hozzáeső terület száma és jele  |  | elesik |                | hozzájön |                | 1. + II.          |                | Hrsz.   | Alrésztlet             |             | Terület |                | AK | Jegyzet |
|                   | ha      | m <sup>2</sup> |   |  | ha     | m <sup>2</sup> | ha       | m <sup>2</sup> | ha                | m <sup>2</sup> |         | jel                    | művelési ág | ha      | m <sup>2</sup> |    |         |
| 61446             | -       | 1127           | a; alatt elesik a 61441 hrsz. közterülethez, majd megosztjuk 61446/1 és /2-re |  |        | 84             |          |                | 0                 | 1043           | 61446/1 | Kivett, Lakóház, udvar |             | 522     |                |    |         |
|                   |         |                |   |  |        |                |          |                |                   |                | 61446/2 | Kivett, Lakóház, udvar |             | 521     |                |    |         |
| 61441             | 1       | 2356           | a; alatt hozzájön a 61446 hrsz.-ből   |  |        |                | 84       |                | 1                 | 2440           | 61441   | Kivett, út             | 1           | 2440    |                |    |         |
| Összesen:         | 1       | 3483           |   |  |        | 84             | 84       | 1              | 3483              | Összesen:      |         |                        | 1           | 3483    |                |    |         |

| FELJEGYZÉSEK:  | Munkaszám:   | Dátum:   |
|--|--|--|
| E vázrajz ingatlan-nyilvántartási átvezetését sorrendben megelőzi<br><br>a ..... sz.<br>vázrajz(ok) átvezetése.  | E vázrajz hatályon kívül helyezi<br><br>a ..... sz.<br>alatt záradékolt vázrajzot. | Ez a változási vázrajz megfelel a 46/2010. (IV. 27.) FVM rendeletben foglalt tartalmi és pontossági előírásoknak.<br><br>Kovács János<br>minőséget tanúsító földmérő P.H.<br>Íng.rend.min.sz.: 1459/1995<br>Kamarai terv. jog. szám: GD-T/160035 |
| <b>FÖLDHIVATALI ZÁRADÉK</b><br>A helyrajzi számozás és a területszámítás helyes. Ez a záradék a kezdetétől számított egy évig hatályos, későbbi felhasználás előtt a vázrajzot újra záradékoztatni kell.<br><br>Budapest, 2010. .... hó ..... nap<br><br>.....<br>záradékoló<br><br>P.H. |  | A készítő (cég) neve:<br><br>Címe:<br><br>Telefonszáma:<br><br>Lapok száma összesen: 1   |

Lapszám: 1

6. melléklet az 53/2010. (V. 4.) FVM rendelethez

12. melléklet a 46/2010. (IV. 27.) FVM rendelethez

Siklósvi Földmérő Kft.

A munkavégző neve

Munkaszám: 101-1/2010.


Siklós község, város

belterület

## MÉRÉSI ÉS SZÁMÍTÁSI VÁZLAT

a 199 helyrajzi számú földrészlet megosztásáról

EOV

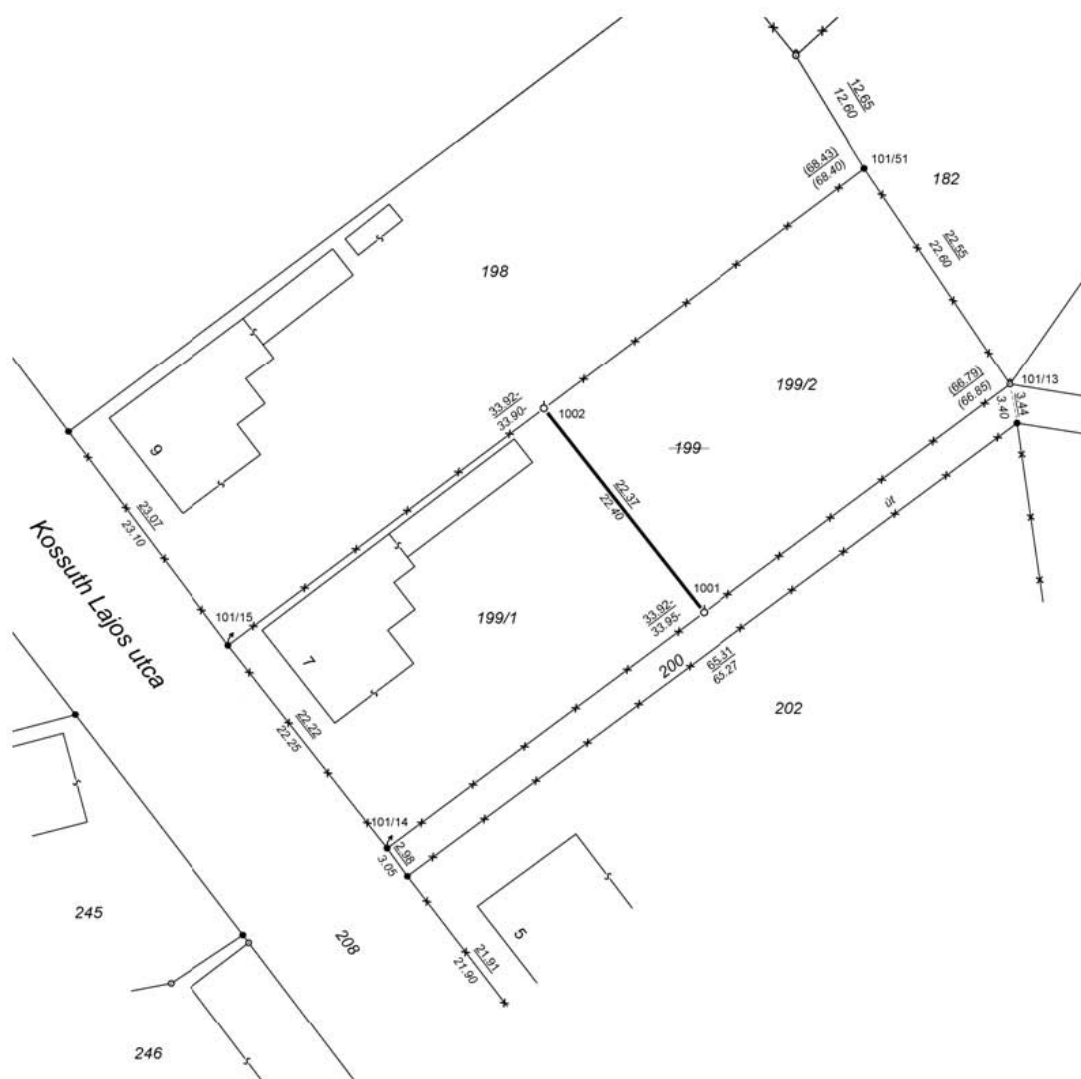Siklós, 2010. március 16.  
Készítette:Kiss István  
földmérőA megosztott földrészlet új határpontjait fakaróval  
jelöltem meg.

Kovács József  
minőségtanúsító/tervező  
Ing. rend. min. sz.: 1459/1995  
Kamarai tev. jog. szám. GD-T/160035

7. melléklet az 53/2010. (V. 4.) FVM rendelethez

13. melléklet a 46/2010. (IV. 27.) FVM rendelethez

**Siklósi Földmérő Kft.**


A munkavégző neve

Munkaszám: **104-1/2010.****Siklós** község, város  
belterület**VÁLTOZÁSI VÁZRAJZ**

a 184 helyrajzi számú földrészleten lévő épületekről

Méretarány: 1:1000

EOV

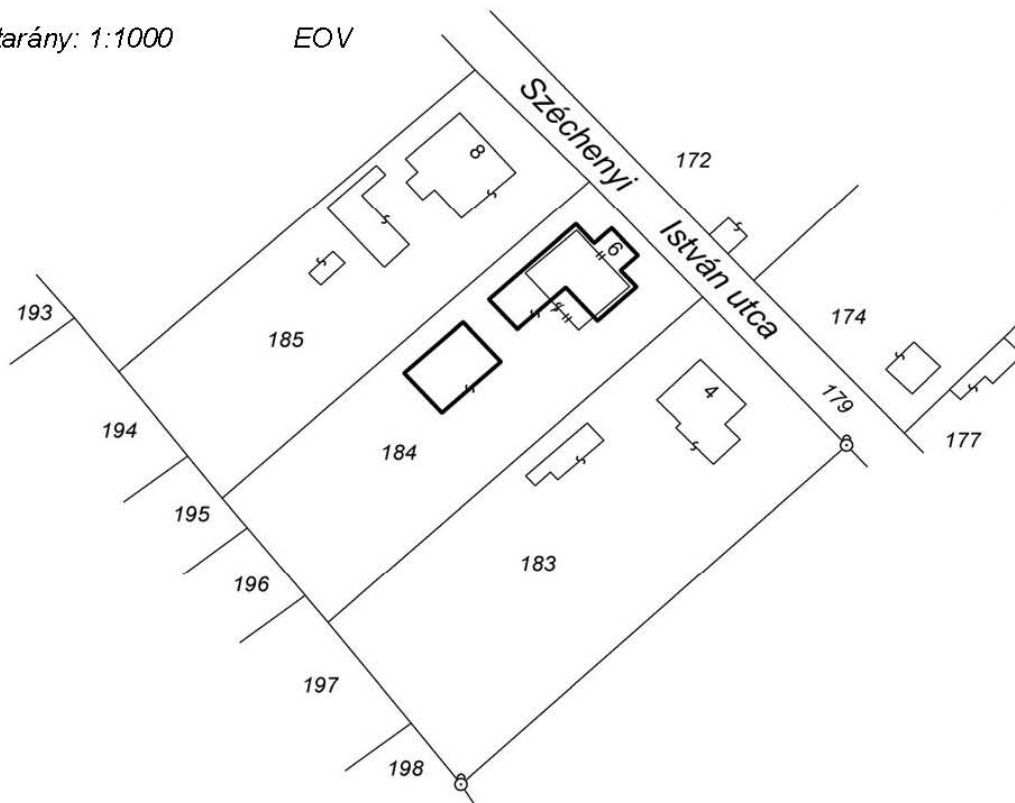

| Változás előtt |           |                        |        |         |                |    | Változás után  |           |                                  |        |         |                |    |         |
|----------------|-----------|------------------------|--------|---------|----------------|----|----------------|-----------|----------------------------------|--------|---------|----------------|----|---------|
| Helyrajzi szám | Alrészlet |                        | min.o. | Terület |                | AK | Helyrajzi szám | Alrészlet |                                  | min.o. | Terület |                | AK | Jegyzet |
|                | jel       | műv. ág                |        | ha      | m <sup>2</sup> |    |                | jel       | műv. ág                          |        | ha      | m <sup>2</sup> |    |         |
| 1              | 2         | 3                      | 4      | 5       | 6              | 7  | 8              | 9         | 10                               | 11     | 12      | 13             | 14 | 15      |
| 184            | —         | kivett, lakóház, udvar | —      | —       | 1375           | —  | 184            | —         | kivett, lakóház, udvar, gazd. ép | —      | —       | 1375           | —  | —       |

Készítette: Siklós, 2010. március 16.

**Kiss István**  
földmérő

Előzetesen átvevve:

.....  
vizsgáló

Ez a változási vázrajz megfelel a 46/2010. (IV. 27.) FVM rendeletben foglalt tartalmi és pontossági előírásoknak.

P.H.  
(örz. ft.)**Kovács János**  
minőségtanúsító

P.H.

Inq.rend.min.sz.: **1459/1995**

8. melléklet az 53/2010. (V. 4.) FVM rendelethez

14. melléklet a 46/2010. (IV. 27.) FVM rendelethez

**Siklósi Földmérő Kft.**

A munkavégző neve

Munkaszám: 107-1/2010.


**Siklós** község, város  
belterület

# VÁLTOZÁSI VÁZRAJZ

a 3 helyrajzi számú földrészleten lévő önálló tulajdonú épületekről

Méretarány: 1:1000

EOV

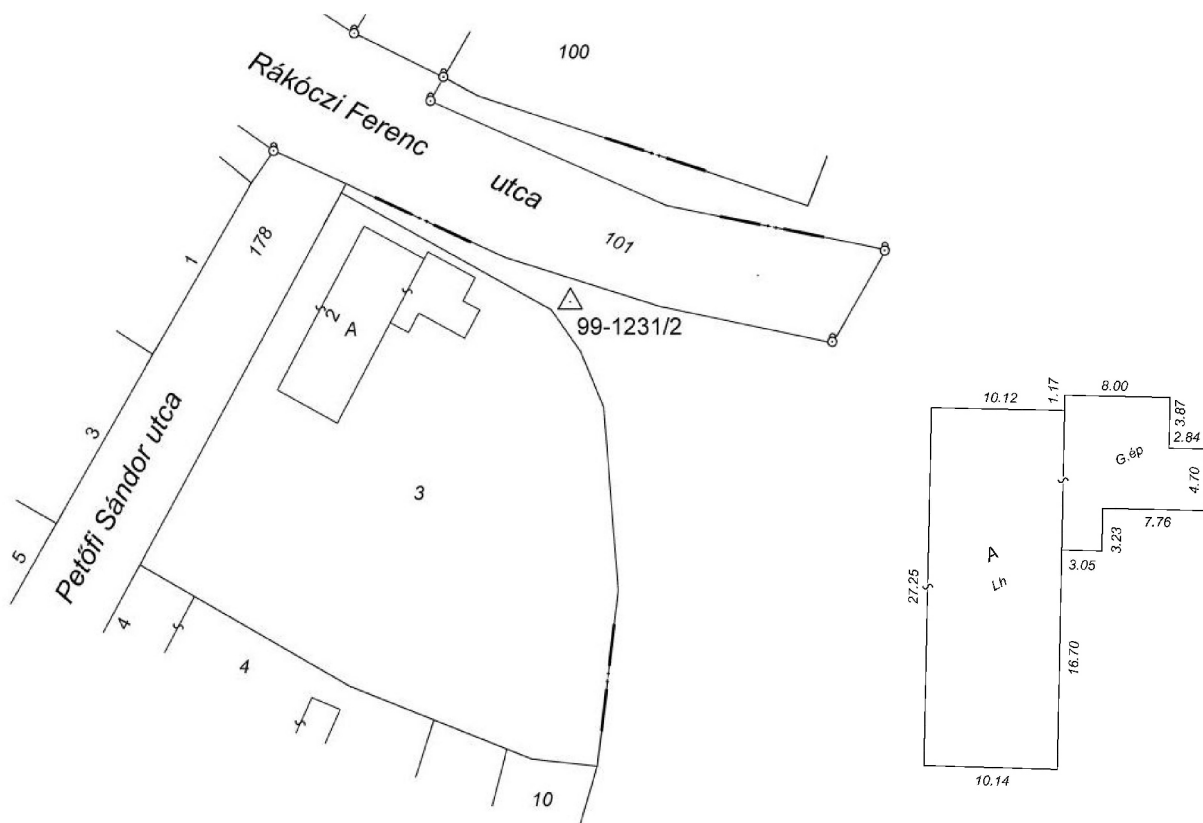

| Változás előtt |           |                                   |        |         |                |    | Változás után  |           |                           |        |         |                |    |         |
|----------------|-----------|-----------------------------------|--------|---------|----------------|----|----------------|-----------|---------------------------|--------|---------|----------------|----|---------|
| Helyrajzi szám | Alrészlet |                                   | min.o. | Terület |                | AK | Helyrajzi szám | Alrészlet |                           | min.o. | Terület |                | AK | Jegyzet |
|                | jel       | műv. ág                           |        | ha      | m <sup>2</sup> |    |                | jel       | műv. ág                   |        | ha      | m <sup>2</sup> |    |         |
| 1              | 2         | 3                                 | 4      | 5       | 6              | 7  | 8              | 9         | 10                        | 11     | 12      | 13             | 14 | 15      |
| 3              | —         | kivett, lakóház, udvar, gazd. ép. | —      | —       | 3749           | —  | 3              | —         | kivett, beépített terület | —      | —       | 3749           | —  |         |
|                |           |                                   |        |         |                |    | 3/A            | —         | lakóház, gazd. ép.        | —      | —       | 368            | —  |         |

Készítette: Siklós, 2010. március 16.

**Kiss István**  
földmérő

Előzetesen átvetve:

Budapest, 2010. .... hó ..... nap

.....  
vizsgáló

Ez a változási vázrajz megfelel a 46/2010. (IV. 27.) FVM rendeletben foglalt tartalmi és pontossági előírásoknak.

P.H.  
(köz. ív.)

**Kovács János**  
minőségtanúsító

P.H.

Ing.rend.min.sz.: 1459/1995

9. melléklet az 53/2010. (V. 4.) FVM rendelethez

15. melléklet a 46/2010. (IV. 27.) FVM rendelethez

**Siklósi Földmérő Kft.**

A munkavégző neve

Munkaszám: 111-1/2010.


**Siklós** község, város  
külterület

# VÁLTOZÁSI VÁZRAJZ

a 663 helyrajzi számú földrészleten lévő, közterületről nyíló pincéről

Méretarány: 1:2000

EOV

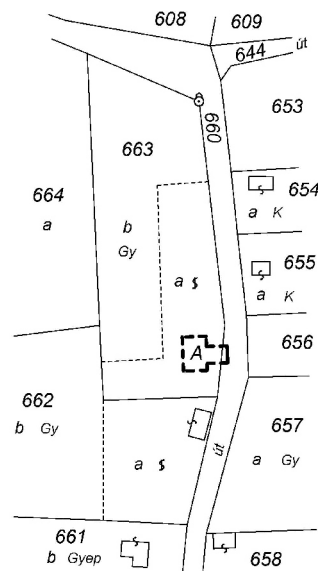Az „A” jelű pince területe: ~ 100 m<sup>2</sup>

Készítette: Siklós, 2010. március 16.

Kiss István  
földmérő

Előzetesen átvézetve:

Budapest, 2010. .... hó ..... nap

.....  
vizsgálóEz a változási vázrajz megfelel a 46/2010. (IV. 27.) FVM  
rendeletben foglalt tartalmi és pontossági előírásoknak.P.H.  
(köz. ft.)Kovács János

minőségtanúsító

P.H.

Ing.rend.min.sz. 1459/1995



10. melléklet az 53/2010. (V. 4.) FVM rendelethez

16. melléklet a 46/2010. (IV. 27.) FVM rendelethez

Siklósd Földmérő Kft.


A munkavégző neve

Munkaszám: 104-1/2010.

Siklósd község, város  
belterület

# MÉRÉSI VÁZLAT

a 184 helyrajzi számú földrészleten lévő épületekről

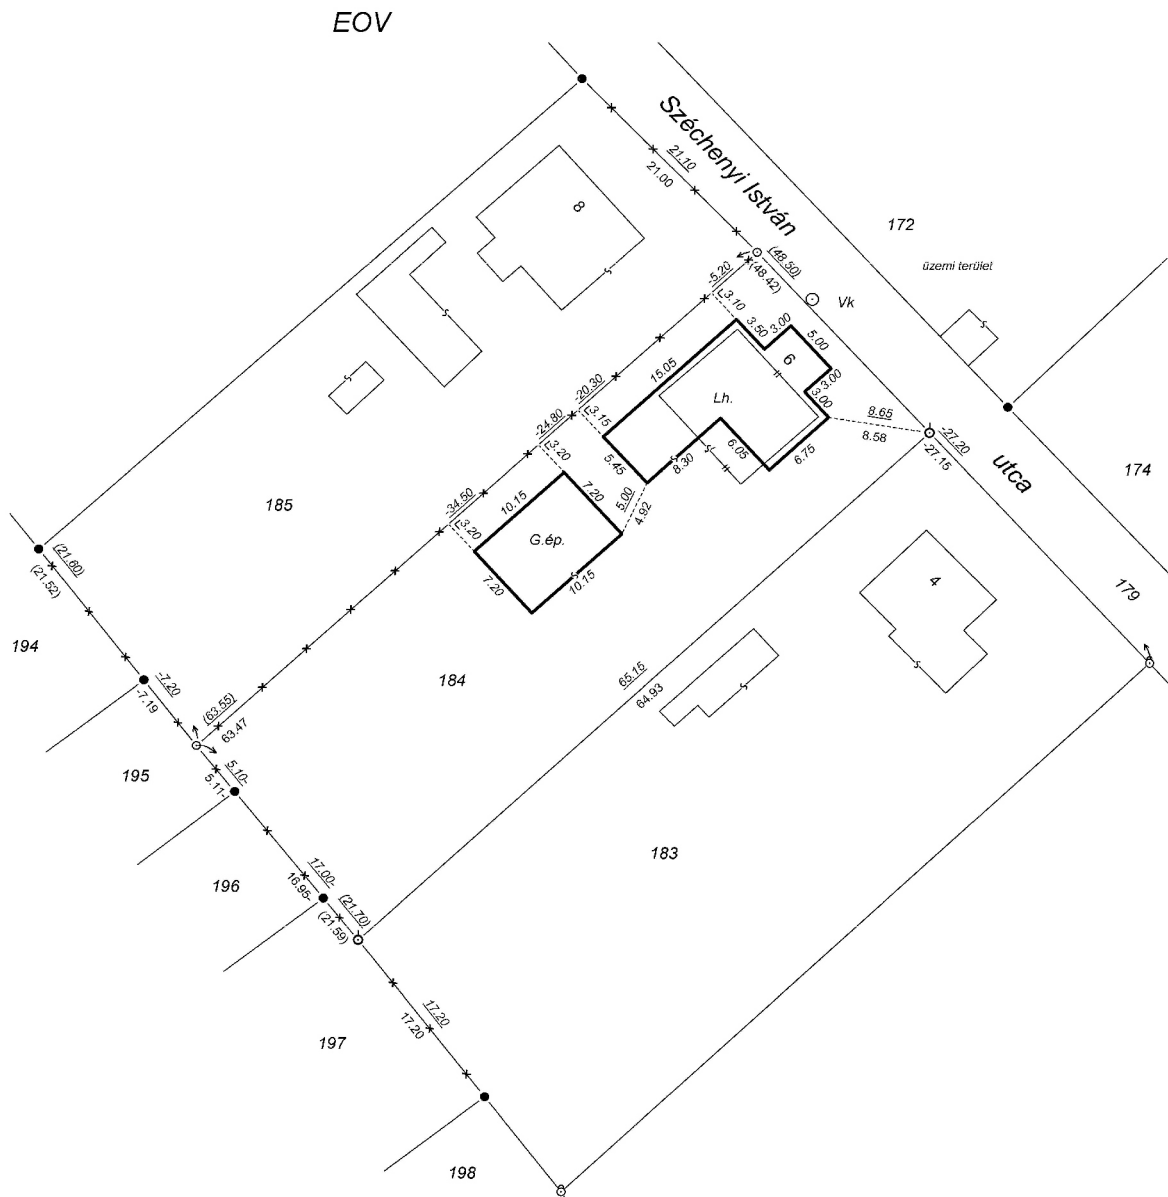

Siklósd, 2010. március 16.  
Készítette:

Kiss István  
földmérő

Kovács József  
minőségtanúsító

Ing.rend.min.sz.: 1459/1995

P.H.

11. melléklet az 53/2010. (V. 4.) FVM rendelethez

17. melléklet a 46/2010. (IV. 27.) FVM rendelethez

Siklósi Földmérő Kft.

A munkavégző neve


Munkaszám: 109-1/2010.

Siklós község, város  
belterület**VÁLTOZÁSI VÁZRAJZ**

a 241 helyrajzi számú földrészlet telki szolgálmi jog bejegyzéséhez

Méretarány: 1:1000

EOV

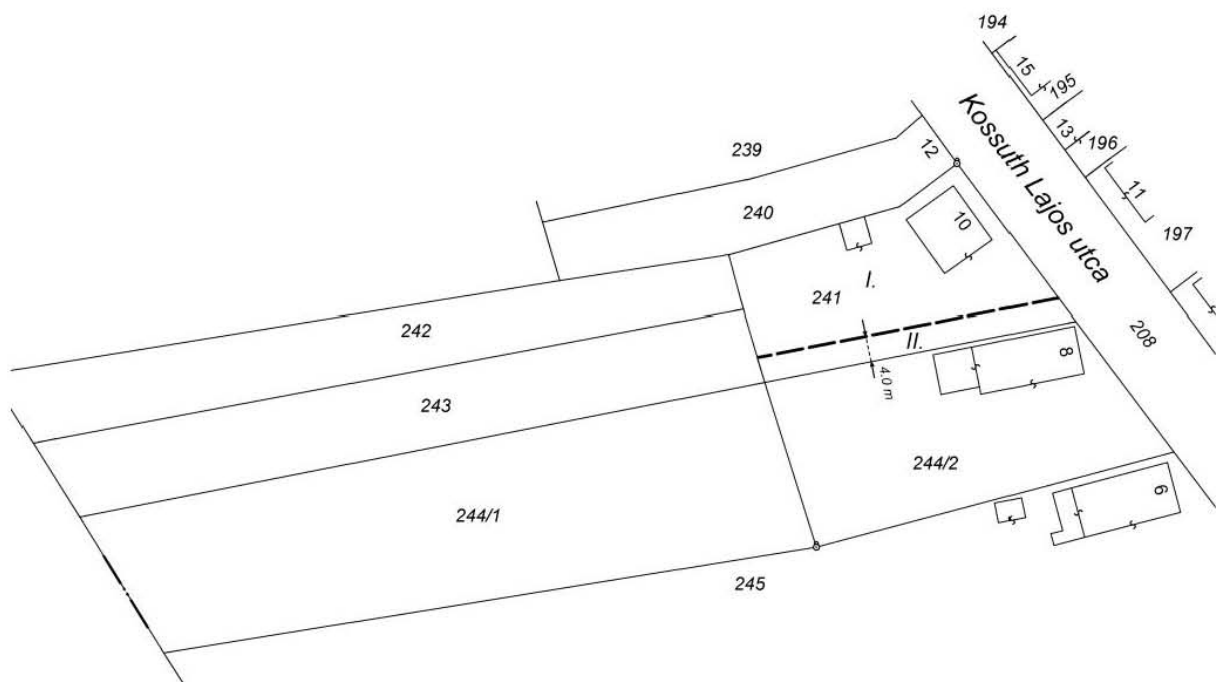

A feltüntetett méretek a helyszínen mért mérési adatok.

Készítette: Siklós, 2010. március 16.

**Kiss István**  
földmérő

Az átjárási szolgálmi jog a 241 hrsz. II. jelű területére a 243 hrsz. mindenkori tulajdonosát illeti meg.

Ez a változási vázrajz megfelel a 46/2010. (IV. 27.) FVM rendeletben foglalt tartalmi és pontossági előírásoknak.

**Kovács János**  
minőséggarantáló

P.H.

Ing. rend. min. sz.: **1459/1995**

A szolgálmi jog ábrázolása akaratunknak megfelelően történt:

.....

.....

.....

.....

Budapest, 2010. .... hó ..... nap

.....  
záradékolóP.H.  
(köz. m.)P.H.  
(köz. m.)

12. melléklet az 53/2010. (V. 4.) FVM rendelethez

18. melléklet a 46/2010. (IV. 27.) FVM rendelethez

**Siklósi Földmérő Kft.**

A munkavégző neve

Munkaszám: 108-1/2010.

Siklós község, város


belterület

# VÁLTOZÁSI VÁZRAJZ

a 174 helyrajzi számú földrészletre vonatkozó több kezelői jog bejegyzéséhez

Méretarány: 1:1000

EOV

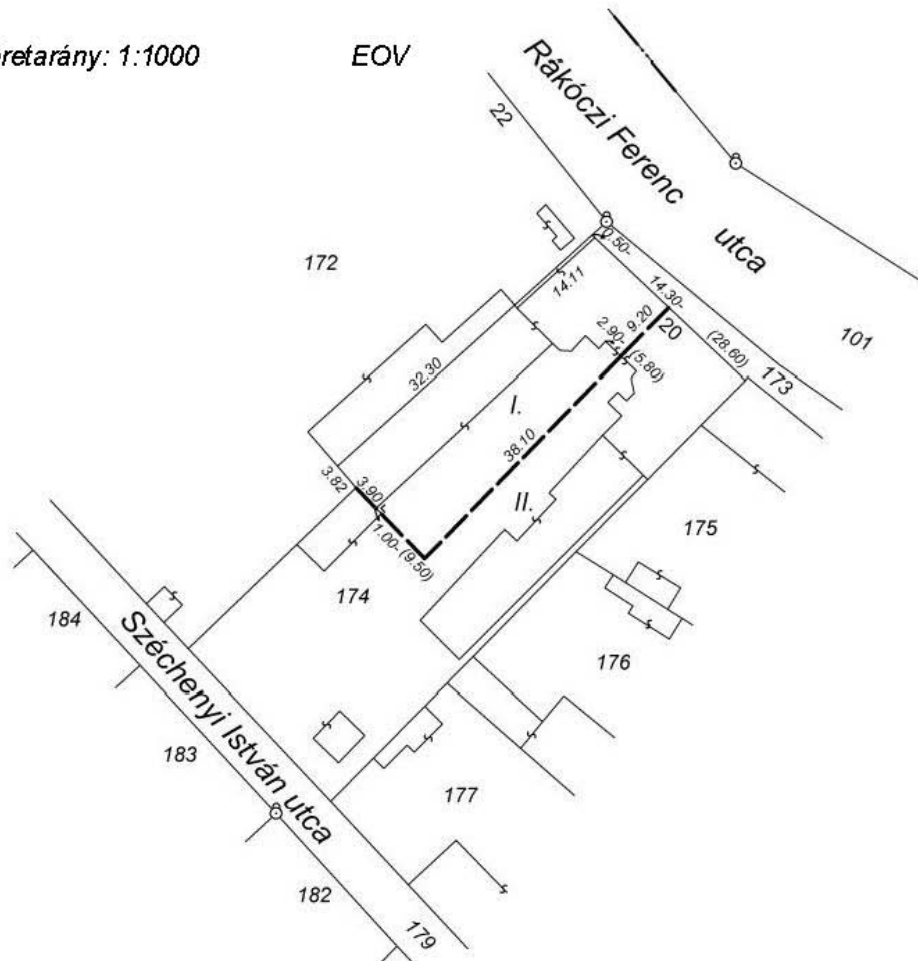

A 174 hrsz. földrészlet I. jelű, 738 m<sup>2</sup> területű részére a kezelői jog

.....-t,  
a II. jelű, 1551 m<sup>2</sup> területű részére a kezelői jog

.....-t  
illeti meg.

A kezelői jog ábrázolása akaratumknak megfelelően történt:

.....  
.....  
.....  
.....

Az feltüntetett méretek a helyszínen mért mérési adatok

Készítette: Siklós, 2010. március 16..

Kiss István  
földmérő

Ez a változási vázrajz megfelel a 46/2010. (IV. 27.) FVM rendeletben foglalt tartalmi és pontossági előírásoknak.

Kovács János  
minőségtanúsító

P.H.

Ing. rend. min. sz.: 1459/1995

Az állami alapadat tartalom az ingatlan-nyilvántartási térkép tartalmával megegyezik. Ez a záradék a keltezésétől számított egy évig hatályos, későbbi felhasználás előtt a vázrajzot újra záradékosítani kell.

Budapest, 2010. .... hó ..... nap .....  
záradékosító

P.H.  
(köz. h.)

13. melléklet az 53/2010. (V. 4.) FVM rendelethez

19. melléklet a 46/2010. (IV. 27.) FVM rendelethez

**Siklósi Földmérő Kft.**

A munkavégző neve

Munkaszám: 110-1/2010.


**Siklósd** község, város  
belterület**VÁLTOZÁSI VÁZRAJZ**

a 172 helyrajzi számú földrészleten

elektromos berendezés elhelyezését biztosító használati és szolgálmi jog bejegyzéséhez

Méretarány: 1:1000

EOV

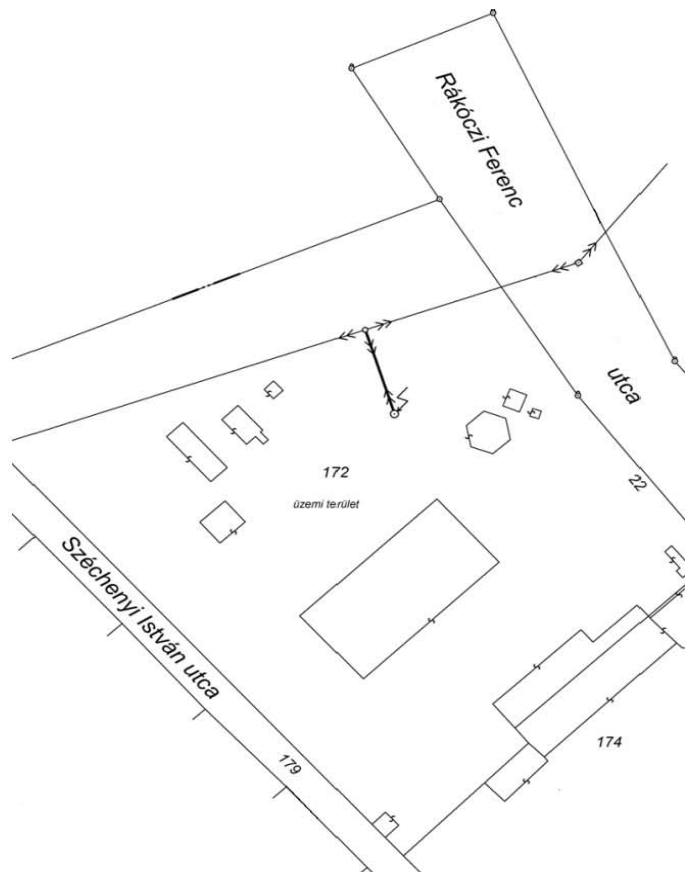

A 172 hrsz. földrészleten lévő elektromos tartóoszlop és transzformátor állomás használati joga és a megközelítését biztosító átjárási szolgálmi jog a(z)

.....-f

(cím:.....)

illeti meg

Készítette: Siklósd, 2010. március 16.

**Kiss István**  
földmérő

Ez a változási vázrajz megfelel a 46/2010. (IV. 27.) FVM rendeletben foglalt tartalmi és pontossági előírásoknak.

Kovács János

minőségtanúsító

P.H.

Ing. rend. min. sz. 1459/1995

Az állami alapadat tartalom az ingatlan-nyilvántartási térkép tartalmával megegyezik. Ez a záradék a keltezésétől számított egy évig hatályos, későbbi felhasználás előtt a vázrajzot újra záradékoltatni kell.

Budapest, 2010. .... hó ..... nap .....  
záradékoló

P.H.  
(körz. tlv.)

készítő neve, címe, elérhetősége

<vázrajz szám>  
ügykövetői szám / vonal azonosítója:

Munkaszám:

megye neve  
megye

# TERÜLETKIMUTATÁS

<település neve>

település  
<fekvés neve>

a <darabszám> sorszámú földrészleteken <vezeték megnevezés> vezeték elhelyezését biztosító szolgálmi jog bejegyzéséhez

A területkimutatás a változási vázrajzzal együtt érvényes.

<dátum>

**ÖSSZEÁLLÍTOTTA:**

<földmérő>

**ELLENŐRIZTE:**

<minőségtanúsító>

Ing.rend.sz.:

Az állami alapadat tartalom az ingatlan-nyilvántartási adatokkal megegyezik. Ez a záradék a keltezésétől számított egy évig hatályos, későbbi felhasználás előtt a vázrajzot és a területkimutatást újra záradékolatni kell.

Budapest, 2010. .... hó ..... nap

P.H.  
(köz.fh.)

Záradékoló

E...../2010

## Területkimutatás vezetékjog bejegyzéséhez

## Külterület esetén

| Sorszám              | Tulajdonos neve, lakcíme, jogcíme, tulajdoni hányad | Hrsz.         | alrészlet betűjel | művelési ága           | minőségi osztály | ha                | m <sup>2</sup>               | aranykorona               | fillér              | VEZETÉKJOGGAL TERHELENDŐ TERÜLETRÉSZ  |             |                |                 | Megjegyzés<br>Előzetes munkarészek |                          |
|----------------------|---|---------------|-------------------|------------------------|------------------|-------------------|------------------------------|---------------------------|---------------------|---|-------------|----------------|-----------------|------------------------------------|--------------------------|
|                      |   |               |                   |                        |                  |                   |                              |                           |                     | terület igénybevétele (oszlop, transzformátor állomás, vezeték, biztonsági övezet.) | db          | Hossz (m)      | m <sup>2</sup>  |                                    | Összes (m <sup>2</sup> ) |
| 1.                   | 2.  | 3.            | 4.                | 5.                     | 6.               | 7.                | 8.                           | 9.                        | 10.                 | 11.   | 12.         | 13.            | 14.             |                                    |                          |
| 1                    | <i>Ingtalan-nyilvántartás szerint</i>               | <b>046/28</b> |                   | szántó                 |                  | 65<br>3<br>4<br>5 | 1401<br>5645<br>6910<br>8846 | 1304<br>238<br>1080<br>76 | 63<br>9<br>34<br>20 | oszlop<br>vezeték és biztonsági övezete<br>OTR állomás és OK bizt. övezete          | 1<br>-<br>1 | -<br>2,09<br>- | 0,16<br>0<br>71 | <b>71</b>                          |                          |
| 2                    | <i>Ingtalan-nyilvántartás szerint</i>               | <b>046/29</b> |                   | kivett, út             |                  |                   | 4912                         |                           |                     | oszlop<br>vezeték és biztonsági övezete<br>OTR állomás és OK bizt. övezete          | -<br>-<br>- | -<br>4,80<br>- | -<br>13<br>29   | <b>42</b>                          |                          |
| 3                    | <i>Ingtalan-nyilvántartás szerint</i>               | <b>049</b>    |                   | kivett, országos közút |                  |                   | 7176                         |                           |                     | oszlop<br>vezeték és biztonsági övezete<br>OTR állomás és OK bizt. övezete          | -<br>-<br>- | -<br>5,02<br>- | -<br>35<br>-    | <b>35</b>                          |                          |
| <b>Mindösszesen:</b> |   |               |                   |                        |                  | <b>66</b>         | <b>3489</b>                  | <b>1394</b>               | <b>63</b>           |   | <b>1</b>    | <b>11,90</b>   | <b>148</b>      | <b>148</b>                         |                          |

## Belterület esetén

| Sorszám              | Tulajdonos neve, lakcíme, jogcíme, tulajdoni hányad | hrs.          | alrészlet betűjel | művelési ága                | minőségi osztály | ha       | m <sup>2</sup> | aranykorona | fillér | VEZETÉKJOGGAL TERHELENDŐ TERÜLETRÉSZ  |             |                  |                  | Megjegyzés<br>Előzetes munkarészek |                                    |
|----------------------|---|---------------|-------------------|-----------------------------|------------------|----------|----------------|-------------|--------|---|-------------|------------------|------------------|------------------------------------|------------------------------------|
|                      |   |               |                   |                             |                  |          |                |             |        | terület igénybevétele (oszlop, transzformátor állomás, vezeték, biztonsági övezet.) | db          | hossz (m)        | m <sup>2</sup>   |                                    | Összes (m <sup>2</sup> )           |
| 1.                   | 2.  | 3.            | 4.                | 5.                          | 6.               | 7.       | 8.             | 9.          | 10.    | 11.   | 12.         | 13.              | 14.              |                                    |                                    |
| 1                    | <i>Ingtalan-nyilvántartás szerint</i>               | <b>1491</b>   |                   | kivett, közút               |                  | 1        | 8138           |             |        | oszlop<br>vezeték és biztonsági övezete<br>OTR állomás és OK bizt. övezete          | -<br>-<br>- | -<br>116,55<br>- | -<br>120<br>-    | <b>120</b>                         |                                    |
| 2                    | <i>Ingtalan-nyilvántartás szerint</i>               | <b>1489/7</b> |                   | kivett, közpark             |                  |          | 9999           |             |        | oszlop<br>vezeték és biztonsági övezete<br>OTR állomás és OK bizt. övezete          | 1<br>-<br>- | -<br>4,74<br>-   | 5,07<br>46<br>-  | <b>46</b>                          | 1489/7-I: 44 nm<br>1489/7-II: 2 nm |
| 3                    | <i>Ingtalan-nyilvántartás szerint</i>               | <b>1489/8</b> |                   | kivett, beépítetlen terület |                  |          | 4139           |             |        | oszlop<br>vezeték és biztonsági övezete<br>OTR állomás és OK bizt. övezete          | -<br>-<br>- | -<br>180,60<br>- | -<br>567<br>-    | <b>567</b>                         |                                    |
| 4                    | <i>Ingtalan-nyilvántartás szerint</i>               | <b>1489/6</b> |                   | kivett, ipartelep           |                  | 1        | 9889           |             |        | oszlop<br>vezeték és biztonsági övezete<br>OTR állomás és OK bizt. övezete          | 1<br>-<br>- | -<br>139,06<br>- | 0,65<br>754<br>- | <b>754</b>                         |                                    |
| <b>Mindösszesen:</b> |   |               |                   |                             |                  | <b>5</b> | <b>2165</b>    |             |        |   | <b>2</b>    | <b>440,95</b>    | <b>1367</b>      | <b>1367</b>                        |                                    |



16. melléklet az 53/2010. (V. 4.) FVM rendelethez

22. melléklet a 46/2010. (IV. 27.) FVM rendelethez

**Siklósvi Földmérő Kft.**

A munkavégző neve

Munkaszám: 105-1/2010.


Siklósvi község, város  
belterület

# KITŰZÉSI VÁZLAT

a 182 helyrajzi számú földrészletről

Méretarány: 1:1000

EOV

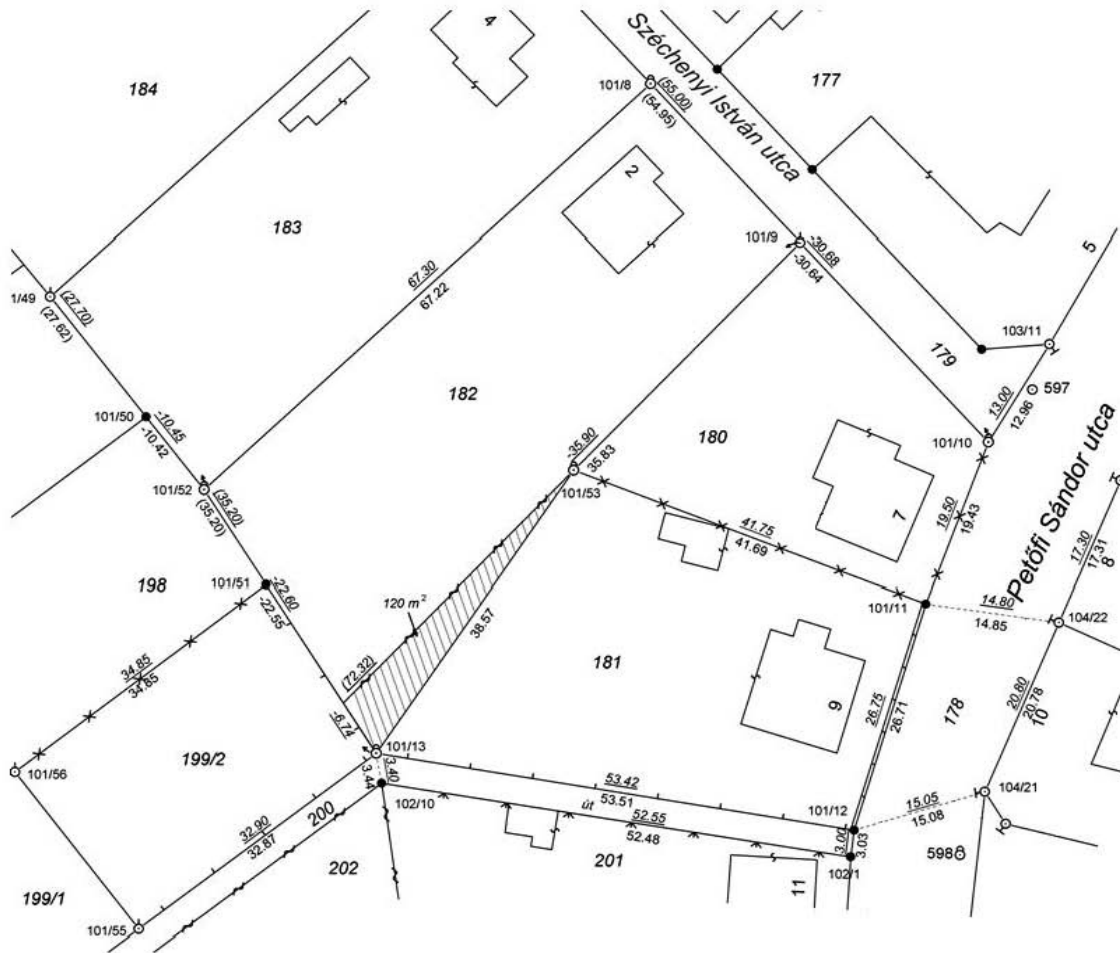

Készült: Siklósvi, 2010. március 16..

Kovács János

kitűzést végző földmérő

P.H.

Ing. rend. min. sz.: 1459/1995

17. melléklet az 53/2010. (V. 4.) FVM rendelethez

23. melléklet a 46/2010. (IV. 27.) FVM rendelethez

**Siklósi Földmérő Kft.**

A munkavégző neve


Munkaszám: 105-1/2010.

Siklós község, város  
belterület

# KITŰZÉSI VÁZRAJZ

a 182 helyrajzi számú földrészeletről

Méretarány: 1:1000

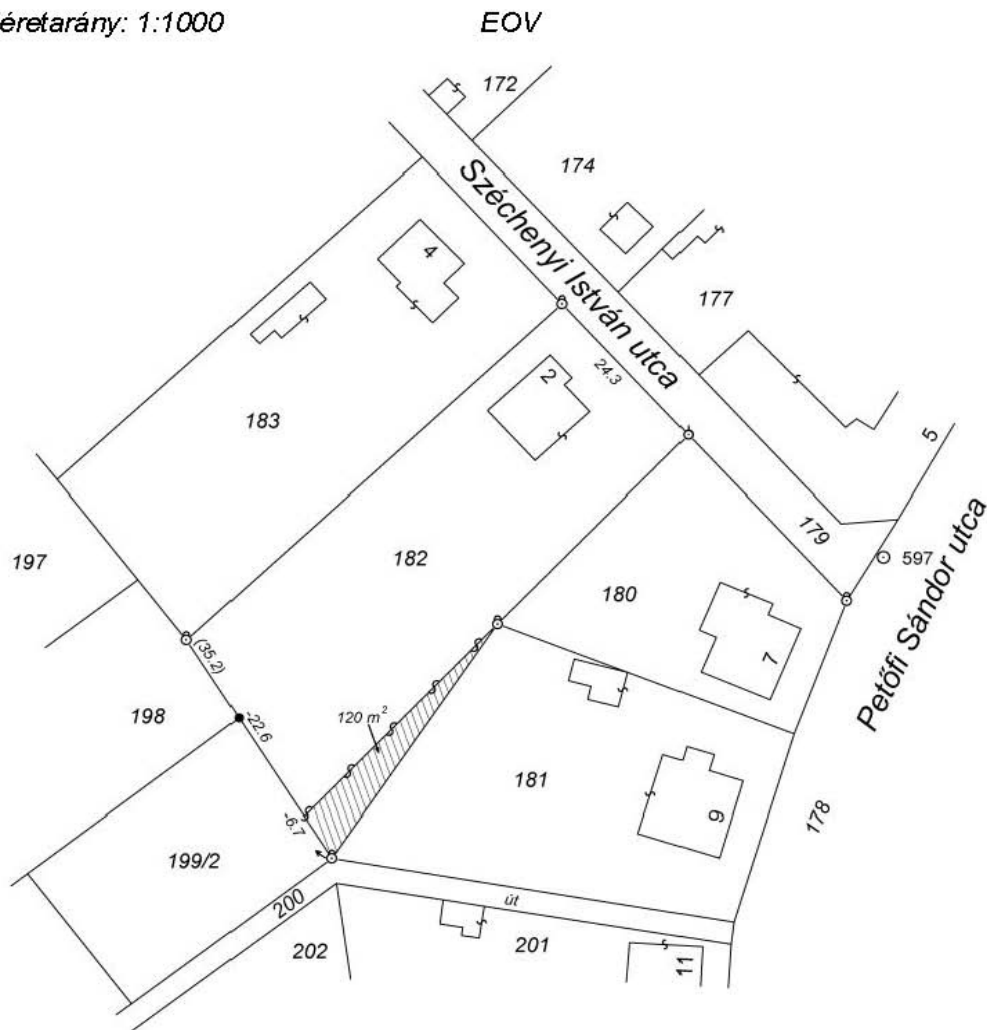

A feltüntetett méretadatok a helyszíni állapotra vonatkoznak

A 182 hrsz. földrészlet tulajdonosa a vázrajzon jelölt területrészt nem használja. A földrészletet csak a jogszabályban meghatározott feltételek esetén használhatja (pl.: a szomszédos helyrajzi számú földrészlet tulajdonosának hozzájárulása, jogerős közigazgatási határozat vagy bírósági ítélet, egyezséget jóváhagyó végzés)

A kitűzött földrészlet határpontjainak megjelölése a jelmagyarázat szerint történt.

Készült: Siklós, 2010. március 16.

Ez a vázrajz megfelel a 46/2010. (IV. 27.) FVM rendeletben foglalt tartalmi és pontossági előírásoknak.

Kovács János

kitűzést végző földmérő

P.H.

Ing. rend. min. sz.: 1459/1995

18. melléklet az 53/2010. (V. 4.) FVM rendelethez

24. melléklet a 46/2010. (IV. 27.) FVM rendelethez

**Siklósi Földmérő Kft.**

A munkavégző neve

Munkaszám: 105-1/2001.


**Siklós** község, város  
belterület

# KITŰZÉSI VÁZRAJZ

a 182 helyrajzi számú földrészletről

Méretarány: 1:1000

EOV

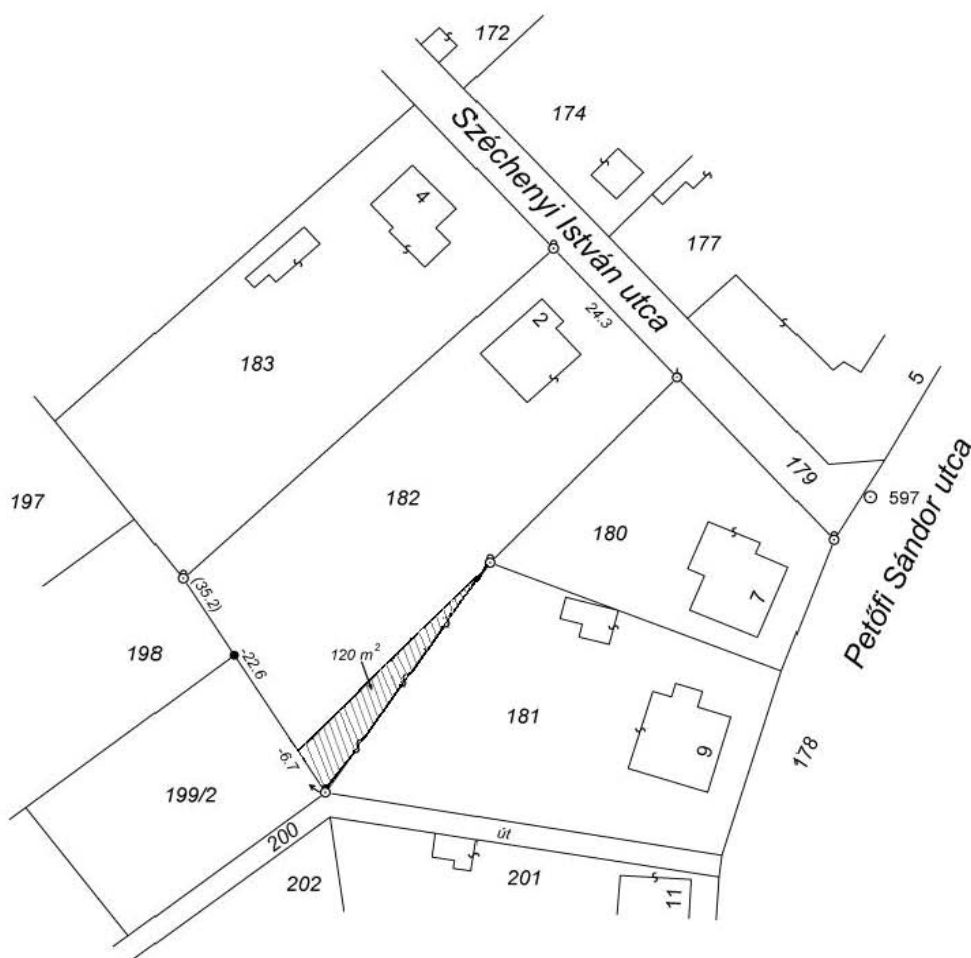

A feltüntetett méretadatok a helyszíni állapotra vonatkoznak

A 182 helyrajzi számú földrészletről a vázrajzon jelölt terület rész a földmérési alaptérkép szerint nem tartozik a kitűzött földrészlethez

A kitűzött földrészlet határpontjainak megjelölése a jelmagyarázat szerint történt

Készült: Siklós, 2010. március 16..

Ez a vázrajz megfelel a 46/2010. (IV. 27.) FVM rendeletben foglalt tartalmi és pontossági előírásoknak.

**Kovács János**

kitűzést végző földmérő

P.H.

Ing. rend. min. sz.: 1459/1995

19. melléklet az 53/2010. (V. 4.) FVM rendelethez

25. melléklet a 46/2010. (IV. 27.) FVM rendelethez

**Mérési és kitűzési vázlatok készítése során alkalmazható jelölések***Jelmagyarázat*

|   |                                   |
|---|-----------------------------------|
| -30.68  | <i>kitűzési méret</i>             |
| -35.90  | <i>mért távolság</i>              |
| 35.83   | <i>számított távolság</i>         |
| ⊖   | <i>kő</i>                         |
| ⊙   | <i>karó</i>                       |
| ⊕   | <i>csap, hilti szeg</i>           |
| ●   | <i>egyéb jelölés (pl. festés)</i> |
|  | <i>fonott kerítés</i>             |
|  | <i>sővény</i>                     |
|  | <i>fa kerítés</i>                 |
|  | <i>drót kerítés</i>               |
|  | <i>kőfal</i>                      |

## A honvédelmi miniszter 9/2010. (V. 4.) HM rendelete egyes szolgálati viszonnal összefüggő miniszteri rendeletek módosításáról

A Magyar Honvédség hivatásos és szerződéses állományú katonáinak jogállásáról szóló 2001. évi XCV. törvény (a továbbiakban: Hjt.) 287. § (2) bekezdés e) pontjában kapott felhatalmazás alapján,  
a 2. § tekintetében a Hjt. 287. § (2) bekezdés a) pont, ab) alpontjában kapott felhatalmazás alapján,  
a 3. § tekintetében a Hjt. 287. § (2) bekezdés k) pontjában kapott felhatalmazás alapján,  
a 4. § tekintetében a Hjt. 287. § (2) bekezdés j) pontjában kapott felhatalmazás alapján,  
az 5. § tekintetében a Hjt. 287. § (2) bekezdés f) pontjában kapott felhatalmazás alapján,  
a 6–11. § és a 13. § (2) bekezdése tekintetében a Hjt. 287. § (2) bekezdésének i) pontjában kapott felhatalmazás alapján és  
a 12. § tekintetében a Hjt. 287. § (2) bekezdés f) pont fa)–fc) alpontjában, valamint a közalkalmazottak jogállásáról szóló 1992. évi XXXIII. törvény 85. § (5) bekezdés q) pontjában és a (7) bekezdés a) pont ab) alpontjában kapott felhatalmazás alapján,  
a honvédelemről és a Magyar Honvédségről szóló 2004. évi CV. törvény egyes rendelkezéseinek végrehajtásáról szóló 71/2006. (IV. 3.) Korm. rendelet 32/A. § (1) bekezdésében meghatározott feladatkörömben eljárva a következőket rendelem el:

1. § A katonák illetményéről és illetményjellegű juttatásairól, valamint a közalkalmazottak jutalmazásáról szóló 3/2002. (I. 25.) HM rendelet (a továbbiakban: R1.) 74. §-a a következő g) ponttal egészül ki:  
*[Az állományilletékes parancsnok (vezető) illetmény-megállapítási jogköre a következő:]*  
„g) a külföldi, továbbá a NATO vagy az EU érdekében feladatokat végrehajtó, Magyarországra települő többnemzeti katonai szervezeteknél szolgálatot teljesítő állomány illetményének megállapítására a miniszter által kijelölt parancsnok (vezető) jogosult.”
2. § (1) A hivatásos és szerződéses katonai szolgálat létesítéséről, módosításáról, megszüntetéséről, tartalmáról, valamint az integrált személyügyi igazgatás és egységes nyilvántartás rendjéről szóló 10/2002. (III. 5.) HM rendelet (a továbbiakban: R2.) 62. §-ában a „vagy HM utasítás” szövegrész helyébe a „ , HM utasítás vagy a katonai nemzetbiztonsági szolgálatok főigazgatói által kiadott utasítás” szöveg lép.  
(2) Az R2. 1. számú melléklete az 1. melléklet szerint módosul.
3. § A Magyar Honvédség Öltözködési Szabályzatának kiadásáról szóló 9/2005. (III. 30.) HM rendelet mellékletének 15. pont bd) alpontja helyébe a következő rendelkezés lép:  
*[A szervezet vezetője egyes meghatározott feladatok teljesítéséhez kapcsolódóan az Öltözködési Szabályzat rendelkezéseitől eltérő öltözet viselését rendelheti el]*  
„bd) a Köztársasági Elnöki Hivatal,”  
*[állományába tartozó hivatásos és szerződéses katonák részére.]*
4. § A Magyar Honvédség hivatásos és szerződéses állományú katonái, valamint az önkéntes jelentkezés alapján tartalékos katonai szolgálatot teljesítők kártérítési felelősségének egyes szabályairól szóló 18/2006. (VI. 27.) HM rendelet 2. § 2. pont d) alpontjában a „gazdálkodó szervezeteknek [Ptk. 685. § c) pont]” szövegrész helyébe a „Polgári Törvénykönyv szerinti vállalkozásoknak” szöveg lép.
5. § A Magyar Honvédség élelmezési ellátásáról szóló 22/2006. (VIII. 8.) HM rendelet 8. § (9) bekezdésében a „HM Védelemgazdasági Főosztály” szövegrész helyébe a „HM Védelmi Tervezési és Vagyongazdálkodási Főosztály” szöveg lép.
6. § A Magyar Honvédség külföldi szolgálatot teljesítő és külföldi tanulmányokat folytató személyi állománya devizaellátmányáról és egyes ellátmányon kívüli pénzbeli járandóságairól szóló 26/2007. (VI. 20.) HM rendelet (a továbbiakban: R3.) 6. § (2) bekezdése helyébe a következő rendelkezés lép:  
„(2) A kiküldött részére folyósítandó devizaellátmány havi nettó összege az egyes beosztásokra, munkakörökre (a továbbiakban együtt: beosztás) az 1. számú mellékletben meghatározott szorzószám és az 5. számú mellékletben országonként meghatározott alapellátmány szorzatával egyenlő. A devizaellátmány összegét a kiküldő – a 3. § i) pont 6. alpontjában szereplő szervezetek állományába tartozók esetében az MK KFH főigazgatója – besorolási határozatban (parancsban) állapítja meg.”

- 7. §** Az R3. 31. § (2) bekezdése helyébe a következő rendelkezés lép:  
„(2) A kiküldött az ellátmánnyal kapcsolatos túlfizetésből eredő, valamint a külföldön felmerült egyéb tartozását – e rendelet eltérő rendelkezése hiányában – abban a pénznemben köteles megfizetni, amelyben a tartozás fennáll.”
- 8. §** Az R3. 49. §-a a következő (6) bekezdéssel egészül ki:  
„(6) A külföldi napidíj-kiegészítést a jogosultak részére havonta utólag, legkésőbb a tárgyhónapot követő hónap 5. napjáig kell kifizetni.”
- 9. §** Az R3. 63. §-a a következő (4) bekezdéssel egészül ki:  
„(4) Az (1) bekezdés d)–e) pontjait a családtagi pótléokra jogosító hozzátartozók tekintetében is alkalmazni kell.”
- 10. §** Az R3.  
a) 2. §-ában az „e rendelet 1. számú melléklete” szövegrész helyébe az „1. számú melléklet, és az adott országra irányadó alapellátmányt az 5. számú melléklet”,  
b) 7. § (4) bekezdés a) pontjában és 8. § (1) bekezdésében „a KüM R.-ben” szövegrész helyébe „az 5. számú mellékletben”,  
c) 12. § (1) bekezdésében „A KüM R.” szövegrész helyébe „Az 5. melléklet”,  
d) 21. § (1) bekezdésében a „Fővárosi és Pest Megyei Egészségbiztosítási Pénztárat (a továbbiakban: FPEP)” szövegrész helyébe a „Közép-magyarországi Regionális Egészségbiztosítási Pénztárat (a továbbiakban: KMREP)”,  
e) 21. § (2), (4) és (7) bekezdésében a „FPEP” szövegrész helyébe a „KMREP”,  
f) 23. § (2) bekezdésében „a KüM rendeletben” szövegrész helyébe „az 5. számú mellékletben” és  
g) 29. § (1) bekezdésében „az örökösödési eljárás” szövegrész helyébe „a hagyatéki eljárás” szöveg lép.
- 11. §** Az R3. a 2. melléklet szerinti 5. számú melléklettel egészül ki.
- 12. §** A Honvédelmi Minisztérium által nyújtott lakhatási támogatásokról szóló 19/2009. (XII. 29.) HM rendelet  
1. 3. § (9) bekezdés b) pontjában a „HM Védelemgazdasági Főosztály” szövegrész helyébe a „HM Védelmi Tervezési és Vagyongazdálkodási Főosztály, Központi Lakásgazdálkodás- felügyeleti és Építéshatósági Osztály”,  
2. 9. § (5) bekezdésében a „(2) bekezdés b) pontjában” szövegrész helyébe a „(2) bekezdés a) és b) pontjában”,  
3. 19. § (7) bekezdésében a „12. § (3)–(4) bekezdéseiben” szövegrész helyébe a „13. § (3)–(4) bekezdéseiben”,  
4. 31. § (1) bekezdésében a „(2)–(4) bekezdésben” szövegrész helyébe a „(2)–(3) bekezdésben”,  
5. 35. §-ában a „9. § (1) bekezdés e) és f) pontjában, valamint a (2) bekezdés a), b) és d) pontjában” szövegrész helyébe a „9. § (1) bekezdés e) és f) pontjában, valamint a (2) bekezdés a) és b) pontjában”,  
6. 47. §-ában a „Lakástörvény 13. §-ának (1) bekezdése” szövegrész helyébe a „Lakástörvény 13. § (1)–(2) bekezdése”,  
7. 55. § (1) bekezdésében az „50. § (1) bekezdés, valamint a 42–45. §-ok” szövegrész helyébe az „50–54. §-ok”,  
8. 59. § (1) bekezdésében a „81. § (1) és (3) bekezdés” szövegrész helyébe a „81. §”,  
9. 67. § a) pontjában a „62. § (1) bekezdésben” szövegrész helyébe a „74. § (1) bekezdésben”,  
10. 68. § (2) bekezdésében a „Lakástörvény 24. §-a (1) bekezdés a)–d) pontjában, valamint a 30. §-ban” szövegrész helyébe a „Lakástörvény 24. § (1) bekezdés a)–d) pontjában, valamint 28. §-ában”,  
11. 74. § (8) bekezdésében a „113. § (3) bekezdés” szövegrész helyébe a „113. § (2) bekezdés”,  
12. 115. § (3) bekezdésében a „8. § (1) bekezdés b)–d), továbbá g) pontjában” szövegrész helyébe a „9. § (1) bekezdés b)–d), továbbá g) pontjában”,  
13. 182. § (1) bekezdés b) pontjában a „37. § (5) bekezdés” szövegrész helyébe a „37. § (4) bekezdés”,  
14. 189. §-ában a „187. § (1) bekezdés a)–b) és f) pont szerinti esetekben” szövegrész helyébe a „187. § (1) bekezdés a) pont szerinti esetben”, valamint a „c)–e) pont szerinti esetekben” szövegrész helyébe az „e) pont szerinti esetben”,  
15. 194. § (3) bekezdésében az „(1) bekezdés e) pontját” szövegrész helyébe az „(1) bekezdés d) pontját”,  
16. 211. § (1) bekezdés b) pontjában a „69. § (1) bekezdésben” szövegrész helyébe a „81. § (1) bekezdésben”,  
17. 230. § (1) bekezdés c) pontjában a „9. § (2) bekezdésben” szövegrész helyébe a „9. § (2) bekezdés b) pontban”,  
18. 241. § (10) bekezdésében a „139. §-t” szövegrész helyébe a „159. §-t”,  
19. 241. § (12) bekezdésében a „187. § (1) bekezdés b)–d) és f) pontját” szövegrész helyébe a „187. § (1) bekezdés b)–c) és e)–f) pontját”,



20. 242. § (1) bekezdésében a „187. §-ban” szövegrész helyébe a „188. §-ban” szöveg lép.
- 13. §** (1) Hatályát veszti az R1. 74. § c) pontjában az „a NATO-beosztást betöltőknek, valamint a NATO vagy az EU érdekében feladatokat végrehajtó, Magyarországon települő többnemzeti katonai szervezet állományának” szövegrész, valamint az R1. 74. § e) pontjában az „, illetve külföldi” szövegrész.
- (2) Hatályát veszti az R3. 6. § (7) bekezdésében az „a KüM R. által” szövegrész, a 9. § (2) bekezdésében az „a KüM R. szerinti devizanemben” szövegrész.
- 14. §** (1) Ez a rendelet – a (2) és (3) bekezdésben meghatározott kivétellel – a kihirdetését követő 8. napon lép hatályba, azonban a 6–11. §-ok és a 13. § (2) bekezdésének rendelkezéseit 2010. január 1-jétől kell alkalmazni.
- (2) A 10. § f) pontja 2010. július 1-jén lép hatályba.
- (3) A 4. § 2011. január 1-jén lép hatályba.
- (4) E rendelet 2011. január 2-án a hatályát veszti.

*Dr. Szekeres Imre s. k.,*  
hónvédelmi miniszter

1. melléklet a 9/2010. (V. 4.) HM rendelethez

1. Az R2. 1. számú melléklete a következő 4.3. ponttal egészül ki:

| Fsz | A hatáskör területe | A munkáltatói jogkör megnevezése | Szakirányításra jogosult személy | HM HVKF | Országos parancsnok | Középszintű és más magasabb szintű pk.-ság vezetője | Áll. ill. pk. |
|-----|---------------------|----------------------------------|----------------------------------|---------|---------------------|---|---------------|
|     |                     | 4.3. Illetmény-visszatartás      |                                  |         |                     |   |               |
|     |                     | – ezredes                        |                                  | X       |                     |   |               |

2. Az R2. 1. számú melléklete a következő 6.13. ponttal egészül ki:

| Fsz | A hatáskör területe | A munkáltatói jogkör megnevezése             | Szakirányításra jogosult személy | HM HVKF | Országos parancsnok | Középszintű és más magasabb szintű pk.-ság vezetője | Áll. ill. pk. |
|-----|---------------------|--|----------------------------------|---------|---------------------|---|---------------|
|     |                     | 6.13. Rész-szolgálatteljesítés engedélyezése |                                  |         |                     |   |               |
|     |                     | – tiszt, zászlós, tiszthelyettes, tisztes    | X                                | X       |                     |   |               |

2. melléklet a 9/2010. (V. 4.) HM rendelethez

„5. számú melléklet a 26/2007. (VI. 20.) HM rendelethez

### A nettó alapellátmány országokénti összege

| Ország (állomáshely)         | Pénznem | Alapellátmány összege |
|------------------------------|---------|-----------------------|
| <i>AFRIKA</i>                |         |                       |
| Algéria                      | EUR     | 747                   |
| Dél-afrikai Köztársaság      | EUR     | 740                   |
| Egyiptom                     | EUR     | 647                   |
| Kenya                        | EUR     | 699                   |
| Líbia                        | EUR     | 746                   |
| Marokkó                      | EUR     | 724                   |
| Nigéria                      | EUR     | 747                   |
| Tunézia                      | EUR     | 740                   |
| <i>AMERIKA</i>               |         |                       |
| Amerikai Egyesült Államok    | EUR     | 804                   |
| Argentína                    | EUR     | 660                   |
| Brazília                     | EUR     | 681                   |
| Chile                        | EUR     | 676                   |
| Kanada                       | EUR     | 764                   |
| Kolumbia                     | EUR     | 644                   |
| Kuba                         | EUR     | 747                   |
| Mexikó                       | EUR     | 699                   |
| Peru                         | EUR     | 683                   |
| Venezuela                    | EUR     | 711                   |
| <i>AUSZTRÁLIA ÉS ÓCEÁNIA</i> |         |                       |
| Ausztrália                   | EUR     | 736                   |
| <i>ÁZSIA</i>                 |         |                       |
| Afganisztán                  | EUR     | 869                   |
| Azerbajdzsán                 | EUR     | 737                   |
| Egyesült Arab Emírségek      | EUR     | 731                   |
| Grúzia                       | EUR     | 737                   |
| India                        | EUR     | 683                   |
| Indonézia                    | EUR     | 725                   |
| Irak                         | EUR     | 747                   |
| Irán                         | EUR     | 715                   |
| Izrael                       | EUR     | 740                   |
| Japán                        | EUR     | 949                   |
| Jordánia                     | EUR     | 709                   |
| Katar                        | EUR     | 667                   |
| Kazahsztán                   | EUR     | 737                   |
| Kína                         | EUR     | 772                   |
| Koreai Köztársaság           | EUR     | 772                   |
| Kuvait                       | EUR     | 724                   |
| Libanon                      | EUR     | 796                   |
| Malajzia                     | EUR     | 668                   |
| Mongólia                     | EUR     | 672                   |
| Pakisztán                    | EUR     | 699                   |
| Palesztina                   | EUR     | 740                   |
| Szaúd-Arábia                 | EUR     | 708                   |
| Szingapúr                    | EUR     | 692                   |
| Szíria                       | EUR     | 715                   |

| Ország (állomáshely) | Pénznem | Alapellátmány összege |
|----------------------|---------|-----------------------|
| Tajvan               | EUR     | 709                   |
| Thaiföld             | EUR     | 683                   |
| Törökország          | EUR     | 765                   |
| Vietnam              | EUR     | 676                   |
| <i>EURÓPA</i>        |         |                       |
| Albánia              | EUR     | 804                   |
| Ausztria             | EUR     | 868                   |
| Belgium              | EUR     | 845                   |
| Bosznia-Hercegovina  | EUR     | 692                   |
| Bulgária             | EUR     | 683                   |
| Ciprus               | EUR     | 764                   |
| Csehország           | EUR     | 740                   |
| Dánia                | EUR     | 941                   |
| Észtország           | EUR     | 724                   |
| Fehéroroszország     | EUR     | 737                   |
| Finnország           | EUR     | 852                   |
| Franciaország        | EUR     | 852                   |
| Görögország          | EUR     | 756                   |
| Hollandia            | EUR     | 820                   |
| Horvátország         | EUR     | 731                   |
| Írország             | EUR     | 845                   |
| Koszovó              | EUR     | 699                   |
| Lengyelország        | EUR     | 692                   |
| Lettország           | EUR     | 724                   |
| Litvánia             | EUR     | 680                   |
| Luxemburg            | EUR     | 847                   |
| Macedónia            | EUR     | 685                   |
| Moldova              | EUR     | 715                   |
| Montenegró           | EUR     | 699                   |
| Nagy-Britannia       | EUR     | 901                   |
| Németország          | EUR     | 845                   |
| Norvégia             | EUR     | 981                   |
| Olaszország          | EUR     | 836                   |
| Oroszország          | EUR     | 796                   |
| Portugália           | EUR     | 780                   |
| Románia              | EUR     | 694                   |
| Spanyolország        | EUR     | 788                   |
| Svájc                | EUR     | 933                   |
| Svédország           | EUR     | 868                   |
| Szerbia              | EUR     | 699                   |
| Szlovákia            | EUR     | 772                   |
| Szlovénia            | EUR     | 708                   |
| Ukrajna              | EUR     | 732                   |
| Vatikán              | EUR     | 836                   |

"

**Az igazságügyi és rendészeti miniszter 20/2010. (V. 4.) IRM rendelete  
a Rendőrség nyomozó hatóságainak hatásköréről és illetékességéről szóló  
3/2008. (I. 16.) IRM rendelet módosításáról**

A büntetőeljárásról szóló 1998. évi XIX. törvény 604. § (8) bekezdésében kapott felhatalmazás alapján, az igazságügyi és rendészeti miniszter feladat- és hatásköréről szóló 164/2006. (VII. 28.) Korm. rendelet 1. § h) és n) pontjában meghatározott feladatkörömben eljárva a következőket rendelem el:

- 1. §** (1) A Rendőrség nyomozó hatóságainak hatásköréről és illetékességéről szóló 3/2008. (I. 16.) IRM rendelet (a továbbiakban: R.) 2. § (5) bekezdése helyébe a következő rendelkezés lép:  
„(5) Az NNI nyomozó szerveinek hatáskörébe tartozik  
a) a 2. mellékletben felsorolt bűncselekmények nyomozása, és  
b) a szervezett bűnözés, valamint az azzal összefüggő egyes jelenségek elleni fellépés szabályairól szóló törvényben szervezett bűnözéssel összefüggőként meghatározott azon bűncselekmény, amelynek nemzetközi vonatkozása van, kivéve a Vám- és Pénzügyőrség hatáskörébe tartozó eseteket.”
- (2) Az R. 2. § (7)–(8) bekezdése helyébe a következő rendelkezések lépnek:  
„(7) Az RRI hatáskörébe tartozik  
a) a 3. mellékletben felsorolt bűncselekmények nyomozása, ha azokat az RRI illetékességi területén követték el, és  
b) az illetékességi területén elkövetett azon bűncselekmények nyomozása, amelyek nem a megyei (fővárosi) rendőr-főkapitányság vagy az NNI hatáskörébe tartoznak.  
(8) A rendőrkapitányság hatáskörébe tartozik a rendőrség nyomozó hatóságainak hatáskörébe tartozó, az 1–4. mellékletben fel nem sorolt bűncselekmények nyomozása.”
- (3) Az R. 2. §-a a következő (8a) bekezdéssel egészül ki:  
„(8a) A vízirendészeti rendőrkapitányság hatáskörébe tartozik a 4. mellékletben felsorolt bűncselekmények nyomozása, ha azokat a vízirendészeti rendőrkapitányság illetékességi területén követték el.”
- 2. §** (1) Az R. 5. § (2) bekezdése helyébe a következő rendelkezés lép:  
„(2) Ha a nyomozó hatóság a hatáskörének vagy illetékességének a hiányát észleli, az ügyet – az eljárásban résztvevők értesítése mellett – átteszi a hatáskörrel és illetékességgel rendelkező nyomozó hatósághoz vagy ügyészhez. Az áttételt követő hatásköri vagy illetékességi összeütközés esetén a (3)–(5) bekezdésben foglaltak szerint kell eljárni.”
- (2) Az R. 5. § (5) bekezdése helyébe a következő rendelkezés lép:  
„(5) A megyei (fővárosi) rendőr-főkapitányság nyomozó szervei és a megyei (fővárosi) rendőr-főkapitányság illetékességi területén lévő rendőrkapitányságok közötti, továbbá a megyei (fővárosi) rendőr-főkapitányság illetékességi területén lévő rendőrkapitányságok közötti hatásköri vagy illetékességi összeütközés esetén az eljáró nyomozó hatóság kijelöléséről a megyei (fővárosi) rendőrfőkapitány dönt.”
- 3. §** Az R. 8. §-a a következő (2) bekezdéssel egészül ki:  
„9. § E rendeletnek a Rendőrség nyomozó hatóságainak hatásköréről és illetékességéről szóló 3/2008. (I. 16.) IRM rendelet módosításáról szóló 20/2010. (V. 4.) IRM rendelettel (a továbbiakban: Módr.) megállapított vagy módosított 2. § (5), (7)–(8a) bekezdését, 4. § (1) bekezdés c) pontját, 4. § (5) bekezdését, 5. § (2), (4) és (5) bekezdését, 7. § (4) bekezdését és 1–4. mellékletét a Módr. hatálybalépését követően indult nyomozásokban kell alkalmazni.”
- 4. §** (1) Az R. 1. melléklete helyébe az 1. melléklet lép.  
(2) Az R. 2. melléklete helyébe a 2. melléklet lép.  
(3) Az R. 3. melléklete helyébe a 3. melléklet lép.  
(4) Az R. a 4. melléklet szerinti 4. melléklettel egészül ki.
- 5. §** (1) Az R.  
a) 4. § (4) bekezdésben a „bizonyítási” szövegrész helyébe a „nyomozási” szöveg,  
b) 4. § (5) bekezdésben az „átteszi” szövegrész helyébe az „átteheti” szöveg,  
c) 5. § (6) bekezdésében a „foganatosítani” szövegrész helyébe az „elvégezni” szöveg lép.

- (2) Hatályát veszti az R.
- a) 4. § (1) bekezdés a) pontjában a „– külön jogszabályban meghatározott –” szövegrész, 4. § (1) bekezdés c) pontjában a „, tartás elmulasztása vétsége, bűntette (Btk. 196. §)” szövegrész, 5. § (4) bekezdés a) és d) pontjában a „vagy az NNI” szövegrész, és 7. § (4) bekezdésben az „– a szervezett bűnözéssel közvetlen összefüggésben nem álló –” szövegrész,
- b) 4. § (6) bekezdése, és 7. § (2) és (3) bekezdése.

**6. §** Ez a rendelet a kihirdetését követő harmincadik napon lép hatályba, és a hatálybalépését követő napon hatályát veszti.

*Dr. Forgács Imre s. k.,*  
igazságügyi és rendészeti miniszter

1. melléklet a 20/2010. (V. 4.) IRM rendelethez

„1. melléklet a 3/2008. (I. 16.) IRM rendelethez

## **A megyei (fővárosi) rendőr-főkapitányságok hatáskörébe tartozó bűncselekmények**

### **1. Btk. XII. fejezet – A személy elleni bűncselekmények**

- 1.1. Az élet, a testi épség és az egészség elleni bűncselekmények
- 1.1.1. Btk. 166. § (1)–(4) bekezdés – Emberölés bűntette és vétsége, kivéve az NNI hatáskörébe tartozó eseteket
- 1.1.2. Btk. 167. § – Erős felindulásban elkövetett emberölés bűntette
- 1.1.3. Btk. 168. § – Öngyilkosságban közreműködés bűntette
- 1.1.4. Btk. 169. § (3) bekezdés – Halált okozó magzatelhajtás bűntette
- 1.1.5. Btk. 170. § (6) bekezdés – Életveszélyt vagy halált okozó testi sértés bűntette
- 1.1.6. Btk. 170. § (7) bekezdés – Gondatlanságból elkövetett, életveszélyes sérülést okozó testi sértés vétsége
- 1.1.7. Btk. 171. § (2) bekezdés b) és c) pont – Halált okozó, illetve kettőnél több ember halálát vagy halálos tömegszerencsétlenséget okozó, foglalkozás körében elkövetett gondatlan veszélyeztetés vétsége, kivéve a vízürendészeti rendőrkapitányságok hatáskörébe tartozó esetet
- 1.1.8. Btk. 171. § (3) bekezdés – Halált okozó, illetve kettőnél több ember halálát vagy halálos tömegszerencsétlenséget okozó, foglalkozás körében elkövetett szándékos veszélyeztetés bűntette, kivéve a vízürendészeti rendőrkapitányságok hatáskörébe tartozó esetet
- 1.1.9. Btk. 172. § (2) bekezdés – Segítségnyújtás halált okozó elmulasztásának bűntette, ha azt nem a közlekedési szabályok megszegésével követték el, kivéve a vízürendészeti rendőrkapitányságok hatáskörébe tartozó esetet
- 1.1.10. Btk. 172. § (3) bekezdés – Segítségnyújtás halált okozó elmulasztásának a veszélyhelyzetet előidéző vagy a segítségnyújtásra egyébként is köteles személy által elkövetett bűntette, kivéve a vízürendészeti rendőrkapitányságok hatáskörébe tartozó esetet
- 1.2. Az egészségügyi beavatkozás, az orvostudományi kutatás rendje és az egészségügyi önrendelkezés elleni bűncselekmények
- 1.2.1. A Btk. XII. fejezet II. címében felsorolt valamennyi bűncselekmény, kivéve az NNI hatáskörébe tartozó eseteket
- 1.3. A szabadság és az emberi méltóság elleni bűncselekmények
- 1.3.1. Btk. 174/A. § – A lelkiismereti és vallásszabadság megsértésének bűntette
- 1.3.2. Btk. 174/B. § (1) és (2) bekezdés – Közösség tagja elleni erőszak bűntette
- 1.3.3. Btk. 175. § (2) és (3) bekezdés – Személyi szabadság megsértésének bűntette, kivéve, ha azt az RRI illetékességi területén követték el
- 1.3.4. Btk. 175/A. § – Emberrablás bűntette, kivéve az NNI hatáskörébe tartozó eseteket
- 1.3.5. Btk. 175/B. § – Emberkereskedelem bűntette és vétsége, kivéve az NNI hatáskörébe tartozó eseteket, vagy, ha azt az RRI illetékességi területén követték el

## 2. Btk. XIII. fejezet – A közlekedési bűncselekmények

- 2.1. A közlekedés biztonsága elleni bűncselekmények
  - 2.1.1. Btk. 184. § (2) bekezdés b)–d) pont – Maradandó fogyatékossgot, súlyos egészségromlást vagy tömegszerencsétlenséget okozó, halált okozó, illetve halálos tömegszerencsétlenséget okozó közlekedés biztonsága elleni bűncselekmény büntette, kivéve a vízrendészeti rendőrkapitányságok hatáskörébe tartozó esetet
  - 2.1.2. Btk. 184. § (3) bekezdés – Gondatlanságból elkövetett halálos tömegszerencsétlenséget okozó közlekedés biztonsága elleni bűncselekmény vétsége, kivéve a vízrendészeti rendőrkapitányságok hatáskörébe tartozó esetet
  - 2.1.3. Btk. 185. § (2) bekezdés b)–d) pont – Maradandó fogyatékossgot, súlyos egészségromlást vagy tömegszerencsétlenséget okozó, halált okozó, illetve halálos tömegszerencsétlenséget okozó vasúti, légi, vagy vízi közlekedés veszélyeztetésének büntette, kivéve a vízrendészeti rendőrkapitányságok hatáskörébe tartozó esetet
  - 2.1.4. Btk. 185. § (3) bekezdés – Gondatlanságból elkövetett halálos tömegszerencsétlenséget okozó vasúti, légi vagy vízi közlekedés veszélyeztetésének vétsége, kivéve a vízrendészeti rendőrkapitányságok hatáskörébe tartozó esetet
  - 2.1.5. Btk. 186. § (2) bekezdés b)–d) pont – Maradandó fogyatékossgot, súlyos egészségromlást vagy tömegszerencsétlenséget okozó, halált okozó, illetve kettőnél több ember halálát vagy halálos tömegszerencsétlenséget okozó közúti veszélyeztetés büntette
  - 2.1.6. Btk. 187. § (2) bekezdés c) pont – Kettőnél több ember halálát, vagy halálos tömegszerencsétlenséget okozó közúti baleset gondatlan okozásának vétsége
  - 2.1.7. Btk. 188. § (2) bekezdés c) és d) pont – Járművezetés ittas vagy bódult állapotban büntette, ha az halált okoz, illetve kettőnél több ember halálát vagy halálos tömegszerencsétlenséget okoz, kivéve a vízrendészeti rendőrkapitányságok hatáskörébe tartozó esetet
  - 2.1.8. Btk. 189. § (2) bekezdés c) pont – Kettőnél több ember halálát vagy halálos tömegszerencsétlenséget okozó járművezetés tiltott átengedésének büntette, kivéve a vízrendészeti rendőrkapitányságok hatáskörébe tartozó esetet

## 3. Btk. XIV. fejezet – A házasság, a család, az ifjúság és a nemi erkölcs elleni bűncselekmények

- 3.1. A nemi erkölcs elleni bűncselekmények
  - 3.1.1. Btk. 197. § (2) bekezdés a) pont – Erőszakos közösülés büntette, ha az erőszakkal, avagy az élet vagy testi épség ellen irányuló közvetlen fenyegetéssel közösülésre kényszerített sértett a tizenkettedik életévét nem töltötte be
  - 3.1.2. Btk. 197. § (2) bekezdés b) és c) pont – Erőszakos közösülés büntette, ha a sértett az elkövető nevelése, felügyelete, gondozása vagy gyógykezelése alatt áll, vagy a sértettel azonos alkalommal, egymás cselekményéről tudva, többen közösülnek, kivéve, ha azt az RRI illetékességi területén követték el
  - 3.1.3. Btk. 197. § (3) bekezdés – Erőszakos közösülés büntette, ha az erőszakkal, avagy az élet vagy testi épség ellen irányuló közvetlen fenyegetéssel közösülésre kényszerített sértett a tizenkettedik életévét nem töltötte be, és a sértett az elkövető nevelése, felügyelete, gondozása vagy gyógykezelése alatt áll vagy a sértettel azonos alkalommal, egymás cselekményéről tudva, többen közösülnek
  - 3.1.4. Btk. 198. § (2) bekezdés a) pont – Szemérem elleni erőszak büntette, ha az erőszakkal, avagy az élet vagy testi épség ellen irányuló közvetlen fenyegetéssel fajtalanásra, vagy ennek eltűrésére kényszerített sértett a tizenkettedik életévét nem töltötte be
  - 3.1.5. Btk. 198. § (2) bekezdés b) és c) pont – Szemérem elleni erőszak büntette, ha a sértett az elkövető nevelése, felügyelete, gondozása vagy gyógykezelése alatt áll, vagy a sértettel azonos alkalommal, egymás cselekményéről tudva, többen fajtalanokodnak, kivéve, ha azt az RRI illetékességi területén követték el
  - 3.1.6. Btk. 198. § (3) bekezdés – Szemérem elleni erőszak büntette, ha az erőszakkal, avagy az élet vagy testi épség ellen irányuló közvetlen fenyegetéssel fajtalanásra, vagy ennek eltűrésére kényszerített sértett a tizenkettedik életévét nem töltötte be, és a sértett az elkövető nevelése, felügyelete, gondozása vagy gyógykezelése alatt áll vagy a sértettel azonos alkalommal, egymás cselekményéről tudva, többen fajtalanokodnak
  - 3.1.7. Btk. 205. § (2) bekezdés – Üzletszerű kéjelgés elősegítésének büntette
  - 3.1.8. Btk. 205. § (3) bekezdés – Üzletszerű kéjelgés elősegítésének büntette, ha a bordélyházban tizennyolcadik életévét be nem töltött személy folytat üzletszerű kéjelgést
  - 3.1.9. Btk. 206. § – Kitartottság büntette, kivéve az NNI hatáskörébe tartozó esetet
  - 3.1.10. Btk. 207. § (2) bekezdés – Üzletszerű kerítés büntette, kivéve az NNI hatáskörébe tartozó esetet
  - 3.1.11. Btk. 207. § (3) bekezdés – Kerítés büntette, ha azt az elkövető hozzátartozója, avagy nevelése, felügyelete vagy gondozása alatt álló, illetőleg tizennyolcadik életévét be nem töltött személy sérelmére, vagy megtevesztéssel,



erőszakkal avagy az élet vagy testi épség ellen irányuló közvetlen fenyegetéssel követték el, kivéve az NNI hatáskörébe tartozó eseteket

- 3.1.12. Btk. 207. § (4) bekezdés – Üzletszerű kerítés elkövetésében megállapodva elkövetett kerítés büntette, kivéve az NNI hatáskörébe tartozó esetet

#### **4. Btk. XV. fejezet – Az államigazgatás, az igazságszolgáltatás és a közélet tisztasága elleni bűncselekmények**

- 4.1. A választás, a népszavazás és a népi kezdeményezés rendje elleni bűncselekmény
- 4.1.1. Btk. 211. § – A választás, a népszavazás és a népi kezdeményezés rendje elleni büntett
- 4.2. A rendészeti bűncselekmények
- 4.2.1. Btk. 218. § (1)–(3) bekezdés – Embercsempészás büntette, kivéve az NNI hatáskörébe tartozó eseteket, vagy, ha azt az RRI illetékességi területén követték el
- 4.2.2. Btk. 218. § (4) bekezdés – Embercsempészás előkészületének vétsége, ha az az e mellékletben meghatározott embercsempészás büntettének elkövetésére irányul
- 4.3. A hivatali bűncselekmények
- 4.3.1. Btk. 225. § – Hivatali visszaélés büntette, kivéve a kizárólagos ügyészi hatáskörbe tartozó eseteket
- 4.3.2. Btk. 226. § – Bántalmazás hivatalos eljárásban büntette és vétsége, kivéve a kizárólagos ügyészi hatáskörbe tartozó eseteket
- 4.3.3. Btk. 227. § – Kényszervallatás büntette és vétsége, kivéve a kizárólagos ügyészi hatáskörbe tartozó eseteket
- 4.3.4. Btk. 227/A. § – Jogosulatlan titkos információgyűjtés büntette, kivéve a kizárólagos ügyészi hatáskörbe tartozó eseteket
- 4.3.5. Btk. 228. § – Jogellenes fogvatartás büntette, kivéve a kizárólagos ügyészi hatáskörbe tartozó eseteket
- 4.4. Az igazságszolgáltatás elleni bűncselekmények
- 4.4.1. Btk. 246. § (1)–(3) és (5) bekezdés – Fogolyzandulás büntette
- 4.5. A közélet tisztasága elleni bűncselekmények
- 4.5.1. Btk. 250–255. § – Vesztegetés büntette és vétsége, kivéve a kizárólagos ügyészi hatáskörbe vagy az NNI hatáskörébe tartozó eseteket
- 4.5.2. Btk. 255/B. § (1) bekezdés – Vesztegetés feljelentése elmulasztásának vétsége, kivéve a kizárólagos ügyészi hatáskörbe tartozó eseteket
- 4.5.3. Btk. 256. § – Befolyással üzérkedés büntette, kivéve a kizárólagos ügyészi hatáskörbe tartozó esetet

#### **5. Btk. XVI. fejezet – A közrend elleni bűncselekmények**

- 5.1. A közbiztonság elleni bűncselekmények
- 5.1.1. Btk. 259. § (2) bekezdés b) pont, valamint (3) bekezdés – Különösen nagy vagy ezt meghaladó vagyoni hátrányt okozó, illetve egy vagy több ember halálát előidéző közveszélyokozás büntette, kivéve, ha azt az RRI illetékességi területén követték el
- 5.1.2. Btk. 259. § (4) bekezdés – Különösen nagy vagy ezt meghaladó vagyoni hátrányt okozó, illetve egy vagy több ember halálát előidéző gondatlan közveszélyokozás vétsége, kivéve, ha azt az RRI illetékességi területén követték el
- 5.1.3. Btk. 260. § (1)–(6) bekezdés – Közérdekű üzem működése megzavarásának vétsége és büntette, kivéve, ha azt az RRI illetékességi területén követték el
- 5.1.4. Btk. 263. § (2)–(4) bekezdés – Visszaélés robbanóanyaggal vagy robbantószerrel büntette, kivéve az NNI hatáskörébe tartozó eseteket
- 5.1.5. Btk. 263/A. § (2), (3) és (5) bekezdés – Visszaélés lőfegyverrel vagy lőszerral büntette, kivéve az NNI hatáskörébe tartozó eseteket
- 5.1.6. Btk. 263/C. § (1) bekezdés – Bünszervezetben részvétel büntette, kivéve az NNI hatáskörébe tartozó esetet, vagy, ha azt az RRI illetékességi területén követték el
- 5.2. A köznyugalom elleni bűncselekmények
- 5.2.1. Btk. 269. § – Közösség elleni izgatás büntette
- 5.3. A közbizalom elleni bűncselekmények
- 5.3.1. Btk. 274. § – Közokirat-hamisítás büntette és vétsége, ha azt az e mellékletben meghatározott bűncselekményekkel összefüggésben követték el

- 5.3.2. Btk. 275. § (1) bekezdés – Közokirat-hamisítás büntette, ha azt az e mellékletben meghatározott bűncselekményekkel összefüggésben követték el, kivéve a kizárólagos ügyészi hatáskörbe tartozó eseteket
- 5.4. A közegészség elleni bűncselekmények, kivéve a Vám- és Pénzügyőrség hatáskörébe tartozó eseteket
- 5.4.1. Btk. 282. § (2) bekezdés a) pont – Üzletszerűen vagy bűnszövetségben, illetőleg kábítószerfüggő személy felhasználásával elkövetett visszaélés kábítószerrel büntette, vagy e bűncselekmény elkövetéséhez kapcsolódóan a Btk. 282. § (4) bekezdése szerinti anyagi eszközök szolgáltatásával megvalósított visszaélés kábítószerrel büntette
- 5.4.2. Btk. 282. § (2) bekezdés b) pont – Jelentős mennyiségű kábítószerrel elkövetett visszaélés kábítószerrel büntette, vagy e bűncselekmény elkövetéséhez kapcsolódóan a Btk. 282. § (4) bekezdése szerinti anyagi eszközök szolgáltatásával megvalósított visszaélés kábítószerrel büntette, kivéve, ha azt az RRI illetékességi területén követték el
- 5.4.3. Btk. 282. § (3) bekezdés b) pont – Visszaélés kábítószerrel büntette, ha az elkövetési magatartás a kábítószer előállításához szükséges anyag, berendezés vagy felszerelés forgalomba hozatala, az azzal való kereskedelem, az országba való behozatala, onnan kivitele, az ország területén átvitele, vagy e bűncselekmény elkövetéséhez kapcsolódóan a Btk. 282. § (4) bekezdése szerinti anyagi eszközök szolgáltatásával megvalósított visszaélés kábítószerrel büntette, kivéve, ha azt az RRI illetékességi területén követték el
- 5.4.4. Btk. 282/A. § (2) és (3) bekezdés – Visszaélés kábítószerrel büntette, vagy e bűncselekmény elkövetéséhez kapcsolódóan a Btk. 282/A. § (5) bekezdése szerinti anyagi eszközök szolgáltatásával megvalósított visszaélés kábítószerrel büntette, kivéve az NNI hatáskörébe tartozó eseteket, vagy, ha azt az RRI illetékességi területén követték el
- 5.4.5. Btk. 282/B. § (2) bekezdés a) pont – Tizennyolcadik életévét betöltött személy által tizennyolcadik életévét be nem töltött személy felhasználásával elkövetett visszaélés kábítószerrel büntette, vagy e bűncselekmény elkövetéséhez kapcsolódóan a Btk. 282/B. § (6) bekezdése szerinti anyagi eszközök szolgáltatásával megvalósított visszaélés kábítószerrel büntette, kivéve, ha azt az RRI illetékességi területén követték el
- 5.4.6. Btk. 282/B. § (2) bekezdés b) pont – Oktatási, köznevelési, gyermekjóléti és gyermekvédelmi, közművelődési feladatok ellátására rendelt épület területén, illetőleg annak közvetlen környezetében elkövetett visszaélés kábítószerrel büntette, vagy e bűncselekmény elkövetéséhez kapcsolódóan a Btk. 282/B. § (6) bekezdése szerinti anyagi eszközök szolgáltatásával megvalósított visszaélés kábítószerrel büntette
- 5.4.7. Btk. 282/B. § (2) bekezdés c) pont – Tizennyolcadik életévét betöltött személy által tizennyolcadik életévét be nem töltött személy felhasználásával bűnszövetségben elkövetett visszaélés kábítószerrel büntette, vagy e bűncselekmény elkövetéséhez kapcsolódóan a Btk. 282/B. § (6) bekezdése szerinti anyagi eszközök szolgáltatásával megvalósított visszaélés kábítószerrel büntette
- 5.4.8. Btk. 282/B. § (3) bekezdés – Visszaélés kábítószerrel büntette, vagy e bűncselekmény elkövetéséhez kapcsolódóan a Btk. 282/B. § (6) bekezdése szerinti anyagi eszközök szolgáltatásával megvalósított visszaélés kábítószerrel büntette, kivéve, ha azt az RRI illetékességi területén követték el
- 5.4.9. Btk. 282/C. § (3) és (4) bekezdés – Kábítószerfüggő személy által elkövetett visszaélés kábítószerrel büntette, kivéve, ha azt az RRI illetékességi területén követték el

## **6. Btk. XVII. fejezet – A gazdasági bűncselekmények**

- 6.1. Gazdálkodási köteleességeket és a gazdálkodás rendjét sértő bűncselekmények
- 6.1.1. Btk. 296/B. § (3) bekezdés – Versenyt korlátozó megállapodás közbeszerzési és koncessziós eljárásban vétsége, kivéve az NNI hatáskörébe tartozó esetet
- 6.1.2. Btk. 298/B. § – Saját tőke csorbításának büntette
- 6.1.3. Btk. 298/D. § – Jogosulatlan pénzügyi tevékenység büntette
- 6.1.4. Btk. 299/A. § – Bennfentes kereskedelem büntette, kivéve az NNI hatáskörébe tartozó esetet
- 6.1.5. Btk. 299/B. § – Tőkebefektetési csalás büntette
- 6.1.6. Btk. 299/C. § – Piramisjáték szervezésének büntette, kivéve az NNI hatáskörébe tartozó esetet
- 6.1.7. Btk. 300. § (1) bekezdés – Gazdasági titok megsértésének büntette
- 6.1.8. Btk. 300/C. § (4) bekezdés b) pont – Különösen nagy kárt okozó számítástechnikai rendszer és adatok elleni bűncselekmény büntette
- 6.1.9. Btk. 300/E. § (1) és (2) bekezdés – Számítástechnikai rendszer védelmét biztosító technikai intézkedés kijátszásának vétsége, ha az különösen nagy kárt okozó számítástechnikai rendszer és adatok elleni bűncselekmény büntettségével összefüggésben valósul meg
- 6.2. A pénz- és bélyeghamisítás, kivéve az NNI hatáskörébe tartozó eseteket
- 6.2.1. Btk. 304. § (2) bekezdés b) pont – Bűnszövetségben elkövetett pénzhamisítás büntette

- 6.2.2. Btk. 304. § (4) bekezdés – Pénzhamisítás előkészületének vétsége, ha az bünszövetségben elkövetett pénzhamisítás büntettségével összefüggésben valósul meg
- 6.2.3. Btk. 304/A. § – Pénzhamisítás elősegítésének vétsége, ha az bünszövetségben elkövetett pénzhamisítás büntettségével összefüggésben valósul meg
- 6.3. A pénzügyi bűncselekmények, kivéve az NNI hatáskörébe tartozó eseteket
- 6.3.1. Btk. 313/C. § (5) bekezdés – Különösen nagy kárt okozó, vagy jelentős kárt okozó, bünszövetségben vagy üzletszerűen elkövetett készpénz-helyettesítő fizetési eszközzel visszaélés büntette
- 6.3.2. Btk. 313/C. § (8) bekezdés – A gazdálkodó szervezet által kibocsátott, a kibocsátó áruja ellenértékének kiegyenlítésére alkalmas kártyára elkövetett készpénz-helyettesítő fizetési eszközzel visszaélés büntette, ha azt a Btk. 313/C. § (5) bekezdésében meghatározott értékre, illetve módon követték el
- 6.3.3. Btk. 313/D. § – Készpénz-helyettesítő fizetési eszköz hamisítása elősegítésének vétsége, ha az az e mellékletben meghatározott pénzügyi bűncselekményekkel összefüggésben valósul meg

## 7. Btk. XVIII. fejezet – A vagyon elleni bűncselekmények

- 7.1. A Vám- és Pénzügyőrség hatáskörébe tartozó esetek kivételével
- 7.1.1. Btk. 316. § (6) bekezdés a) pont – Különösen nagy értékre elkövetett lopás büntette, kivéve az NNI hatáskörébe tartozó esetet, vagy, ha azt az RRI illetékességi területén követték el
- 7.1.2. Btk. 316. § (7) bekezdés b) pont – Különösen nagy értékre bünszövetségben, közveszély helyszínén, üzletszerűen vagy dolog elleni erőszakkal elkövetett lopás büntette, kivéve, ha azt az RRI illetékességi területén követték el
- 7.1.3. Btk. 317. § (6) bekezdés a) pont – Különösen nagy értékre elkövetett sikkasztás büntette
- 7.1.4. Btk. 317. § (7) bekezdés b) pont – Különösen nagy értékre bünszövetségben, közveszély helyszínén vagy üzletszerűen elkövetett sikkasztás büntette
- 7.1.5. Btk. 318. § (6) bekezdés a) pont – Különösen nagy kárt okozó csalás büntette
- 7.1.6. Btk. 318. § (7) bekezdés b) pont – Különösen nagy kárt okozó, bünszövetségben, közveszély helyszínén vagy üzletszerűen elkövetett csalás büntette
- 7.1.7. Btk. 319. § (3) bekezdés c) pont – Különösen nagy vagyoni hátrányt okozó hűtlen kezelés büntette
- 7.1.8. Btk. 320. § (2) bekezdés – Különösen nagy vagy ezt meghaladó vagyoni hátrányt okozó hanyag kezelés vétsége, kivéve az NNI vagy a vízrendészeti rendőrkapitányságok hatáskörébe tartozó esetet
- 7.1.9. Btk. 321. § (3) bekezdés d) pont – Hivatalos személy, külföldi hivatalos személy ellen, hivatalos eljárása alatt, vagy közfeladatot ellátó személy ellen, e feladatának teljesítése során elkövetett rablás büntette, kivéve a kizárólagos ügyészi hatáskörbe tartozó eseteket
- 7.1.10. Btk. 321. § (4) bekezdés a) és b) pont, valamint c) pont második fordulat – Fegyveresen, különösen nagy vagy ezt meghaladó értékre, vagy jelentős értékre felfegyverkezve, bünszövetségben vagy csoportosan elkövetett rablás büntette, kivéve az NNI hatáskörébe tartozó eseteket
- 7.1.11. Btk. 321. § (4) bekezdés c) pont első fordulat, valamint d) pont – Jelentős értékre, felfegyverkezve vagy csoportosan hivatalos személy, külföldi hivatalos személy ellen, hivatalos eljárása alatt vagy közfeladatot ellátó személy ellen, e feladatának teljesítése során elkövetett rablás büntette, kivéve a kizárólagos ügyészi hatáskörbe vagy az NNI hatáskörébe tartozó eseteket
- 7.1.12. Btk. 321. § (5) bekezdés a) pont – Jelentős értékre fegyveresen elkövetett rablás büntette, kivéve az NNI hatáskörébe tartozó esetet
- 7.1.13. Btk. 321. § (5) bekezdés b) pont – Hivatalos személy, külföldi hivatalos személy ellen, hivatalos eljárása alatt, vagy közfeladatot ellátó személy ellen e feladata teljesítése során fegyveresen elkövetett rablás büntette, kivéve a kizárólagos ügyészi hatáskörbe vagy az NNI hatáskörébe tartozó esetet
- 7.1.14. Btk. 322. § (3) bekezdés a) pont – Különösen nagy vagy ezt meghaladó értékre elkövetett kifosztás büntette
- 7.1.15. Btk. 323. § (2) bekezdés – Bünszövetségben, az élet vagy testi épség elleni avagy más hasonlóan súlyos fenyegetéssel, vagy hivatalos személyként e jelleg felhasználásával avagy hivatalos megbízás vagy minőség színlelésével elkövetett zsarolás büntette
- 7.1.16. Btk. 324. § (5) és (6) bekezdés – Különösen nagy vagy különösen jelentős kárt okozó rongálás büntette
- 7.1.17. Btk. 326. § (5) bekezdés a) pont – Különösen nagy értékre elkövetett orgazdaság büntette
- 7.1.18. Btk. 326. § (6) bekezdés b) pont – Különösen nagy értékre üzletszerűen elkövetett orgazdaság büntette

- 7.1.19. Btk. 329/A. § (4) bekezdés – Különösen nagy vagy különösen jelentős vagyoni hátrányt okozó szerzői vagy szerzői joghoz kapcsolódó jogok megsértésének büntette, kivéve az NNI hatáskörébe tartozó eseteket
- 7.1.20. Btk. 329/D. § (3) bekezdés a) pont – Különösen nagy vagyoni hátrányt okozó iparjogvédelmi jogok megsértésének büntette”

2. melléklet a 20/2010. (V. 4.) IRM rendelethez

„2. melléklet a 3/2008. (I. 16.) IRM rendelethez

### **A Nemzeti Nyomozó Iroda hatáskörébe tartozó bűncselekmények**

#### **1. Btk. X. fejezet – Az állam elleni bűncselekmények**

- 1.1. A Btk. X. fejezetében felsorolt valamennyi bűncselekmény

#### **2. Btk. XI. fejezet – Az emberiség elleni bűncselekmények**

- 2.1. A Btk. XI. fejezetében felsorolt valamennyi bűncselekmény

#### **3. Btk. XII. fejezet – A személy elleni bűncselekmények**

- 3.1. Az élet, a testi épség és az egészség elleni bűncselekmények
- 3.1.1. Btk. 166. § (2) bekezdés f) pont – Előre kitervelten, nyereségvágyból, más aljas indokból, illetőleg célból vagy különös kegyetlenséggel több emberen elkövetett emberölés büntette, ha azt térben és időben egymástól elkülönülten követték el
- 3.1.2. Btk. 166. § (2) bekezdés g) pont – Előre kitervelten, nyereségvágyból, más aljas indokból, illetőleg célból vagy különös kegyetlenséggel sok ember életét veszélyeztetve elkövetett emberölés büntette, ha azt az NNI észleli
- 3.2. Az egészségügyi beavatkozás, az orvostudományi kutatás rendje és az egészségügyi önrendelkezés elleni bűncselekmények
- 3.2.1. Btk. 173/I. § – Emberi test tiltott felhasználásának büntette és vétsége
- 3.3. A szabadság és az emberi méltóság elleni bűncselekmények
- 3.3.1. Btk. 175/A. § (1)–(5) és (7) bekezdés – Emberrablás büntette, ha annak nemzetközi vonatkozása van vagy azt az NNI észleli
- 3.3.2. Btk. 175/A. § (3) bekezdés b) pont – Emberrablás büntette, ha azt halált okozva követték el
- 3.3.3. Btk. 175/A. § (4) bekezdés – Emberrablás büntette, ha az szándékos emberölést is megvalósít
- 3.3.4. Btk. 175/B. § (6) bekezdés – Emberkereskedelem vétsége, ha annak nemzetközi vonatkozása van

#### **4. Btk. XIV. fejezet – A házasság, a család, az ifjúság és a nemi erkölcs elleni bűncselekmények**

- 4.1. A nemi erkölcs elleni bűncselekmények
- 4.1.1. Btk. 204. § (3) bekezdés – Tiltott pornográf felvétellel visszaélés büntette, ha az elkövető tizennyolcadik életévét be nem töltött személyről vagy személyekről készült pornográf felvételt a nagy nyilvánosság számára hozzáférhetővé tesz, és azt az NNI észleli
- 4.1.2. Btk. 206. § – Kitarottság büntette, ha annak nemzetközi vonatkozása van, vagy azt az NNI észleli
- 4.1.3. Btk. 207. § – Kerítés büntette, ha annak nemzetközi vonatkozása van, vagy azt az NNI észleli

#### **5. Btk. XV. fejezet – Az államigazgatás, az igazságszolgáltatás és a közélet tisztasága elleni bűncselekmények**

- 5.1. A rendészeti bűncselekmények
- 5.1.1. Btk. 218. § (1)–(3) bekezdés – Embercsempészés büntette, ha bűnszervezet tagjaként, vagy annak megbízásából követték el, és annak felderítéséhez, nyomozásához más állammal történő együttműködés szükséges
- 5.1.2. Btk. 218. § (2) bekezdés b) pont, valamint (3) bekezdés – Az államhatár átlépéséhez több személynek segítséget nyújtva, vagy a csempészett személy sanyargatásával, fegyveresen vagy üzletszerűen elkövetett embercsempészés büntette, ha azt az NNI észleli

- 5.1.3. Btk. 218. § (4) bekezdés – Embercsempészás előkészületének vétsége, ha az az e mellékletben meghatározott embercsempészás büntetetének elkövetésére irányul
- 5.2. Visszaélés minősített adattal
- 5.2.1. A Btk. XV. fejezet III. címében felsorolt valamennyi bűncselekmény
- 5.3. Az igazságszolgáltatás elleni bűncselekmények
- 5.3.1. Btk. 244. § (1) és (2) bekezdés, valamint (3) bekezdés a) pont – Bűnpártolás vétsége és büntette, ha azt az e mellékletben felsorolt bűncselekményekkel összefüggésben követték el
- 5.4. A közélet tisztasága elleni bűncselekmények
- 5.4.1. Btk. 250. § (2) bekezdés – Vesztegetés büntette, ha azt vezető beosztású vagy fontosabb ügyekben intézkedésre hivatott hivatalos személy, vagy más hivatalos személy fontosabb ügyben követi el, és azt az NNI észleli, kivéve a kizárólagos ügyészi hatáskörbe tartozó eseteket
- 5.4.2. Btk. 250. § (3) bekezdés – Vesztegetés büntette, ha az elkövető a jogtalan előnyért hivatali kötelességét megszegi, hatáskörét túllépi, hivatali helyzetével egyébként visszaél, vagy a bűncselekményt bünszövetségben vagy üzletszerűen követi el, és azt az NNI észleli, kivéve a kizárólagos ügyészi hatáskörbe tartozó eseteket
- 5.4.3. Btk. 252. § (3) bekezdés – Vesztegetés büntette, ha az elkövető a kötelességét fontosabb ügyben szegi meg, illetve a bűncselekményt bünszövetségben vagy üzletszerűen követi el, és azt az NNI észleli

## **6. Btk. XVI. fejezet – A közrend elleni bűncselekmények**

- 6.1. A közbiztonság elleni bűncselekmények
- 6.1.1. Btk. 261. § (1), (2), (4), (5), (7) és (8) bekezdés – Terrorcselekmény büntette
- 6.1.2. Btk. 262. § (1)–(3) bekezdés – Légi jármű, vasúti, vízi, közúti tömegközlekedési vagy tömeges áruszállításra alkalmas jármű hatalomba kerítésének büntette, kivéve az RRI hatáskörébe tartozó eseteket
- 6.1.3. Btk. 263. § – Visszaélés robbanóanyaggal vagy robbantószerrel büntette, ha azt az NNI észleli
- 6.1.4. Btk. 263/A. § – Visszaélés lőfegyverrel vagy lőszerrel, ha azt az NNI észleli
- 6.1.5. Btk. 263/B. § (1)–(4) bekezdés – Visszaélés haditechnikai termékkel és szolgáltatással, illetőleg kettős felhasználású termékkel, kivéve a Vám- és Pénzügyőrség hatáskörébe tartozó eseteket
- 6.1.6. Btk. 263/C. § (1) bekezdés – Bünszervezetben részvétel büntette, ha azt az NNI észleli
- 6.1.7. Btk. 264. § – Visszaélés radioaktív anyaggal büntette
- 6.1.8. Btk. 264/A. § – Visszaélés nukleáris létesítmény üzemeltetésével büntette
- 6.1.9. Btk. 264/B. § – Visszaélés atomenergia alkalmazásával büntette
- 6.1.10. Btk. 264/C. § (1)–(3) és (7) bekezdés – Visszaélés nemzetközi szerződés által tiltott fegyverrel büntette
- 6.2. A közbizalom elleni bűncselekmények
- 6.2.1. Btk. 274. § – Közokirat-hamisítás büntette és vétsége, ha azt az e mellékletben meghatározott bűncselekményekkel összefüggésben követték el
- 6.2.2. Btk. 275. § (1) bekezdés – Közokirat-hamisítás büntette, ha azt az e mellékletben meghatározott bűncselekményekkel összefüggésben követték el, kivéve a kizárólagos ügyészi hatáskörbe tartozó eseteket
- 6.3. A közegészség elleni bűncselekmények
- 6.3.1. Btk. 279. § (2) bekezdés – Ártalmas közfogyasztási cikk forgalomba hozatalának büntette, ha azt az NNI észleli
- 6.3.2. Btk. 280. § (1) bekezdés a) pont, valamint (2) és (3) bekezdés – Környezetkárosítás büntette és vétsége, ha azt az NNI észleli, kivéve a vízirendészeti rendőrkapitányságok hatáskörébe tartozó eseteket
- 6.3.3. Btk. 280. § (1) bekezdés b) és c) pont – Környezetkárosítás büntette, ha az három vagy több megyét érint, kivéve a vízirendészeti rendőrkapitányságok hatáskörébe tartozó eseteket
- 6.3.4. Btk. 281. § (1), (2) és (4) bekezdése – Természetkárosítás büntette és vétsége, ha azt az NNI észleli, kivéve a vízirendészeti rendőrkapitányságok hatáskörébe tartozó esetet
- 6.3.5. Btk. 281. § (3) bekezdés a) pont első fordulat, valamint (3) bekezdés b) pont első fordulat – Természetkárosítás büntette, ha azt az NNI észleli, kivéve a vízirendészeti rendőrkapitányságok hatáskörébe tartozó esetet
- 6.3.6. Btk. 281. § (3) bekezdés a) pont második fordulat, valamint (3) bekezdés b) pont második fordulat – Természetkárosítás büntette, kivéve a vízirendészeti rendőrkapitányságok hatáskörébe tartozó esetet
- 6.3.7. Btk. 281/A. § (1)–(3) bekezdés – Hulladékgazdálkodás rendje megsértésének büntette és vétsége, ha azt az NNI észleli, kivéve a vízirendészeti rendőrkapitányságok hatáskörébe tartozó esetet
- 6.3.8. Btk. 282/A. § (2) bekezdés c) pont – A Magyar Honvédség, a rendvédelmi szervek vagy a büntetés-végrehajtási szervezet létesítményében elkövetett visszaélés kábítószerrel büntette, vagy e bűncselekmény elkövetéséhez kapcsolódóan a Btk. 282/A. (5) bekezdés szerinti anyagi eszközök szolgáltatásával megvalósított visszaélés

- kábítószerral büntette, ha azt jelentős mennyiségű kábítószere követték el, kivéve a Vám- és Pénzügyőrség hatáskörébe tartozó esetet
- 6.3.9. Btk. 282/A. § (3) bekezdés – Jelentős mennyiségre elkövetett visszaélés kábítószerral büntette, vagy e bűncselekmény elkövetéséhez kapcsolódóan a Btk. 282/A. (5) bekezdés szerinti anyagi eszközök szolgáltatásával megvalósított visszaélés kábítószerral büntette, ha azt az NNI észleli, kivéve a Vám- és Pénzügyőrség hatáskörébe tartozó esetet
- 6.3.10. Btk. 283/A. § (1) bekezdés – Visszaélés kábítószerekkel büntette, kivéve a Vám- és Pénzügyőrség hatáskörébe tartozó esetet

## **7. Btk. XVII. fejezet – A gazdasági bűncselekmények**

- 7.1. Gazdálkodási köteleességeket és a gazdálkodás rendjét sértő bűncselekmények
- 7.1.1. Btk. 296/B. § (1) és (2) bekezdés – Versenyt korlátozó megállapodás közbeszerzési és koncessziós eljárásban büntette
- 7.1.2. Btk. 296/B. § (3) bekezdés – Jelentős értéket meg nem haladó közbeszerzési értékre elkövetett versenyt korlátozó megállapodás közbeszerzési és koncessziós eljárásban vétsége, ha azt az NNI észleli
- 7.1.3. Btk. 299/A. § – Belföldi kereskedelem büntette, ha azt az NNI észleli
- 7.1.4. Btk. 299/C. § – Piramisjáték szervezésének büntette, ha azt három vagy több területi nyomozó hatóság illetékességi területén követték el
- 7.1.5. Btk. 300/C. § (4) bekezdés c) pont – Különösen jelentős kárt okozó számítástechnikai rendszer és adatok elleni bűncselekmény büntette
- 7.1.6. Btk. 300/E. § (1) és (2) bekezdés – Számítástechnikai rendszer védelmét biztosító technikai intézkedés kijátszásának vétsége, ha az különösen jelentős kárt okozó számítástechnikai rendszer és adatok elleni bűncselekmény büntettségével összefüggésben valósul meg
- 7.2. A pénz- és bélyeghamisítás
- 7.2.1. Btk. 304. § (2) bekezdés a) pont – Különösen nagy vagy azt meghaladó értékű pénzre elkövetett pénzhamisítás büntette
- 7.2.2. Btk. 304. § (2) bekezdés b) pont – Bűnszövetségben elkövetett pénzhamisítás büntette, ha azt az NNI észleli
- 7.2.3. Btk. 304. § (4) bekezdés – Pénzhamisítás előkészületének vétsége, ha az az NNI kizárólagos hatáskörébe tartozó bűncselekmény elkövetésére irányul
- 7.2.4. Btk. 304/A. § – Pénzhamisítás elősegítésének vétsége, ha az az NNI kizárólagos hatáskörébe tartozó bűncselekménnyel összefüggésben valósul meg
- 7.3. A pénzügyi bűncselekmények
- 7.3.1. Btk. 313/C. § (1)–(5) és (7) bekezdés – Készpénz-helyettesítő fizetési eszközzel visszaélés vétsége és büntette, ha azt az NNI észleli
- 7.3.2. Btk. 313/C. § (6) bekezdés – Különösen jelentős kárt okozó, vagy különösen nagy kárt okozó, bűnszövetségben vagy üzletszerűen elkövetett készpénz-helyettesítő fizetési eszközzel visszaélés büntette
- 7.3.3. Btk. 313/C. § (8) bekezdés – A gazdálkodó szervezet által kibocsátott, a kibocsátó áruja ellenértékének kiegyenlítésére alkalmas kártyára elkövetett készpénz-helyettesítő fizetési eszközzel visszaélés büntette, ha azt a Btk. 313/C. § (6) bekezdésében meghatározott értékre, illetve módon követték el
- 7.3.4. Btk. 313/D. § – Készpénz-helyettesítő fizetési eszköz hamisítása elősegítésének vétsége, ha azt az NNI hatáskörébe tartozó pénzügyi bűncselekménnyel összefüggésben követték el

## **8. Btk. XVIII. fejezet – A vagyoni elleni bűncselekmények**

- 8.1. A Vám- és Pénzügyőrség hatáskörébe tartozó esetek kivételével
- 8.1.1. Btk. 316. § (6) bekezdés a) pont – Különösen nagy értékre elkövetett lopás büntette, ha annak tárgya az állam, a helyi önkormányzat, valamint az országos kisebbségi önkormányzat, a köztisztviselő és a közalapítvány tulajdonában (fenntartásában) működő, vagy általuk alapított könyvtár, levéltár, muzeális intézmény, kép-, illetve hangarchívum
- 8.1.2. Btk. 316. § (7) bekezdés a) pont – Különösen jelentős értékre elkövetett lopás büntette
- 8.1.3. Btk. 317. § (7) bekezdés a) pont – Különösen jelentős értékre elkövetett sikkasztás büntette
- 8.1.4. Btk. 318. § (7) bekezdés a) pont – Különösen jelentős kárt okozó csalás büntette
- 8.1.5. Btk. 319. § (3) bekezdés d) pont – Különösen jelentős vagyoni hátrányt okozó hűtlen kezelés büntette
- 8.1.6. Btk. 320. § (2) bekezdés – Különösen nagy vagy ezt meghaladó vagyoni hátrányt okozó hűtlen kezelés vétsége, ha azt az NNI észleli, kivéve a vízrendészeti rendőrkapitányságok hatáskörébe tartozó esetet



- 8.1.7. Btk. 321. § (4) bekezdés b) pont, valamint c) pont második fordulat – Különösen nagy vagy ezt meghaladó értékre, vagy jelentős értékre felfegyverkezve, bűnszövetségben vagy csoportosan elkövetett rablás büntette, ha azt több területi nyomozó hatóság illetékességi területén követték el
- 8.1.8. Btk. 321. § (4) bekezdés c) pont első fordulat, valamint d) pont – Jelentős értékre, felfegyverkezve vagy csoportosan hivatalos személy, külföldi hivatalos személy ellen, hivatalos eljárása alatt vagy közfeladatot ellátó személy ellen, e feladatának teljesítése során elkövetett rablás büntette, ha azt több területi nyomozó hatóság illetékességi területén követték el, kivéve a kizárólagos ügyészi hatáskörbe tartozó eseteket
- 8.1.9. Btk. 321. § (5) bekezdés a) pont – Jelentős értékre fegyveresen elkövetett rablás büntette, ha azt több területi nyomozó hatóság illetékességi területén követték el
- 8.1.10. Btk. 321. § (5) bekezdés b) pont – Hivatalos személy, külföldi hivatalos személy ellen, hivatalos eljárása alatt, vagy közfeladatot ellátó személy ellen, e feladatának teljesítése során fegyveresen elkövetett rablás büntette, ha azt több területi nyomozó hatóság illetékességi területén követték el, kivéve a kizárólagos ügyészi hatáskörbe tartozó eseteket
- 8.1.11. Btk. 326. § (6) bekezdés a) pont – Különösen jelentős értékre elkövetett orgazdaság büntette
- 8.1.12. Btk. 329/A. § (4) bekezdés – Különösen nagy vagy különösen jelentős vagyoni hátrányt okozó szerzői vagy szerzői joghoz kapcsolódó jogok megsértésének büntette, ha azt az NNI észleli
- 8.1.13. Btk. 329/B. § (3) bekezdés – Üzletszerűen elkövetett szerzői vagy szerzői joghoz kapcsolódó jogok védelmét biztosító műszaki intézkedés kijátszásának büntette, ha azt az NNI észleli
- 8.1.14. Btk. 329/D. § (3) bekezdés b) pont – Különösen jelentős vagyoni hátrányt okozó iparjogvédelmi jogok megsértésének büntette”

3. melléklet a 20/2010. (V. 4.) IRM rendelethez

„3. melléklet a 3/2008. (I. 16.) IRM rendelethez

### **A Repülőtéri Rendőr Igazgatóság hatáskörébe tartozó bűncselekmények**

#### **1. Btk. XII. fejezet – A személy elleni bűncselekmények**

- 1.1. A szabadság és az emberi méltóság elleni bűncselekmények
- 1.1.1. Btk. 175. § (2) és (3) bekezdés – Személyi szabadság megsértésének büntette
- 1.1.2. Btk. 175/B. § – Emberkereskedelem büntette és vétsége, kivéve az NNI hatáskörébe tartozó eseteket

#### **2. Btk. XIV. fejezet – A házasság, a család, az ifjúság és a nemi erkölcs elleni bűncselekmények**

- 2.1. A nemi erkölcs elleni bűncselekmények
- 2.1.1. Btk. 197. § (2) bekezdés b) és c) pont – Erőszakos közösülés büntette, ha a sértett az elkövető nevelése, felügyelete, gondozása vagy gyógykezelése alatt áll, vagy a sértettel azonos alkalommal, egymás cselekményéről tudva, többen közösülnek
- 2.1.2. Btk. 198. § (2) bekezdés b) és c) pont – Szemérem elleni erőszak büntette, ha a sértett az elkövető nevelése, felügyelete, gondozása vagy gyógykezelése alatt áll, vagy a sértettel azonos alkalommal, egymás cselekményéről tudva, többen fajtalanzkodnak

#### **3. Btk. XV. fejezet – Az államigazgatás, az igazságszolgáltatás és a közélet tisztasága elleni bűncselekmények**

- 3.1. A rendészeti bűncselekmények
- 3.1.1. Btk. 218. § (1)–(3) bekezdés – Embercsempészség büntette, kivéve az NNI hatáskörébe tartozó eseteket
- 3.1.2. Btk. 218. § (4) bekezdés – Embercsempészség előkészületének vétsége, ha az az e mellékletben meghatározott embercsempészség büntetettének elkövetésére irányul

#### **4. Btk. XVI. fejezet – A közrend elleni bűncselekmények**

- 4.1. A közbiztonság elleni bűncselekmények
- 4.1.1. Btk. 259. § (2) bekezdés b) pont, valamint (3) bekezdés – Különösen nagy vagy ezt meghaladó vagyoni hátrányt okozó, vagy egy vagy több ember halálát előidéző közveszélyokozás büntette

- 4.1.2. Btk. 259. § (4) bekezdés – Különösen nagy vagy ezt meghaladó vagyoni hátrányt okozó, vagy egy vagy több ember halálát előidéző gondatlan közveszélyokozás vétsége
- 4.1.3. Btk. 260. § (1)–(6) bekezdés – Közérdekű üzem működése megzavarásának vétsége és büntette
- 4.1.4. Btk. 262. § (1)–(3) bekezdés – Légijármű, vasúti, vízi, közúti tömegközlekedési vagy tömeges áruszállításra alkalmas jármű hatalomba kerítésének büntette, ha azt légijárműre követték el
- 4.1.5. Btk. 263/C. § (1) bekezdés – Bűnszervezetben részvétel büntette, kivéve az NNI hatáskörébe tartozó esetet
- 4.2. Köznyugalom elleni bűncselekmények
- 4.2.1. Btk. 270/A. § – Közveszéllyel fenyegetés vétsége és büntette, ha a fenyegetés az RRI illetékességi területére, az azon lévő objektumra, illetve a Budapest Ferihegy Nemzetközi Repülőtérre érkező, vagy onnan induló légijárműre vonatkozik
- 4.3. A közbizalom elleni bűncselekmények
- 4.3.1. Btk. 275. § (1) bekezdés – Közokirat-hamisítás büntette, ha azt az e mellékletben meghatározott bűncselekményekkel összefüggésben követték el, kivéve a kizárólagos ügyészi hatáskörbe tartozó eseteket
- 4.4. A közegészség elleni bűncselekmények, kivéve a Vám- és Pénzügyőrség hatáskörébe tartozó eseteket
- 4.4.1. Btk. 282. § (2) bekezdés b) pont – Jelentős mennyiségű kábítószerre elkövetett visszaélés kábítószerrel büntette, vagy e bűncselekmény elkövetéséhez kapcsolódóan a Btk. 282. § (4) bekezdése szerinti anyagi eszközök szolgáltatásával megvalósított visszaélés kábítószerrel büntette
- 4.4.2. Btk. 282. § (3) bekezdés b) pont – Visszaélés kábítószerrel büntette, ha az elkövetési magatartás a kábítószer előállításához szükséges anyag, berendezés, vagy felszerelés forgalomba hozatala, az azzal való kereskedelem, az országba való behozatala, onnan kivitele, az ország területén átvitele, vagy e bűncselekmény elkövetéséhez kapcsolódóan a Btk. 282. § (4) bekezdése szerinti anyagi eszközök szolgáltatásával megvalósított visszaélés kábítószerrel büntette
- 4.4.3. Btk. 282/A. § (2) és (3) bekezdés – Visszaélés kábítószerrel büntette, vagy e bűncselekmény elkövetéséhez kapcsolódóan a Btk. 282/A. § (5) bekezdése szerinti anyagi eszközök szolgáltatásával megvalósított visszaélés kábítószerrel büntette, kivéve az NNI hatáskörébe tartozó eseteket
- 4.4.4. Btk. 282/B. § (2) bekezdés a) pont – Tizennyolcadik életévét betöltött személy által tizennyolcadik életévét be nem töltött személy felhasználásával elkövetett visszaélés kábítószerrel büntette, vagy e bűncselekmény elkövetéséhez kapcsolódóan a Btk. 282/B. § (6) bekezdése szerinti anyagi eszközök szolgáltatásával megvalósított visszaélés kábítószerrel büntette
- 4.4.5. Btk. 282/B. § (3) bekezdés – Visszaélés kábítószerrel büntette, vagy e bűncselekmény elkövetéséhez kapcsolódóan a Btk. 282/B. § (6) bekezdése szerinti anyagi eszközök szolgáltatásával megvalósított visszaélés kábítószerrel büntette
- 4.4.6. Btk. 282/C. § (3) és (4) bekezdés – Kábítószerfüggő személy által elkövetett visszaélés kábítószerrel büntette

## **5. Btk. XVIII. fejezet – A vagyon elleni bűncselekmények**

- 5.1. A Vám- és Pénzügyőrség hatáskörébe tartozó esetek kivételével
- 5.1.1. Btk. 316. § (6) bekezdés a) pont – Különösen nagy értékre elkövetett lopás büntette, kivéve az NNI hatáskörébe tartozó esetet
- 5.1.2. Btk. 316. § (7) bekezdés b) pont – Különösen nagy értékre bűnszövetségben, közveszély helyszínen, üzletszerűen vagy dolog elleni erőszakkal elkövetett lopás büntette”

4. melléklet a 20/2010. (V. 4.) IRM rendelethez

„4. melléklet a 3/2008. (I. 16.) IRM rendelethez

## **A vízrendészeti rendőrkapitányságok hatáskörébe tartozó bűncselekmények**

### **1. Btk. XII. fejezet – A személy elleni bűncselekmények**

- 1.1. Az élet, a testi épség és az egészség elleni bűncselekmények, ha azt a hajózási tevékenységre vonatkozó előírások megszegésével követték el
- 1.1.1. Btk. 171. § (1)–(3) bekezdés – Foglalkozás körében elkövetett veszélyeztetés büntette és vétsége
- 1.1.2. Btk. 172. § (1)–(3) bekezdés – Segítségnyújtás elmulasztásának vétsége és büntette

## **2. Btk. XIII. fejezet – A közlekedési bűncselekmények**

- 2.1. A közlekedés biztonsága elleni bűncselekmények
- 2.1.1. Btk. 184. § (1)–(3) bekezdés – A közlekedés biztonsága elleni bűncselekmény büntette és vétsége, ha az a vízi közlekedés biztonságát veszélyezteti
- 2.1.2. Btk. 185. § (1)–(3) bekezdés – Vasúti, légi vagy vízi közlekedés veszélyeztetésének büntette és vétsége, ha azt a vízi közlekedés szabályainak megszegésével követték el
- 2.1.3. Btk. 188. § – Járművezetés ittas vagy bódult állapotban büntette és vétsége, ha azt gépi meghajtású vízi járművel vagy úszó munkagéppel követték el
- 2.1.4. Btk. 189. § – Járművezetés tiltott átengedésének vétsége és büntette, ha azt gépi meghajtású vízi járműre vagy úszó munkagépre követték el
- 2.1.5. Btk. 190. § – Cserbenhagyás vétsége, ha azt vízi közlekedési balesettel érintett jármű vezetője követte el

## **3. Btk. XVI. fejezet – A közrend elleni bűncselekmények**

- 3.1. A közbiztonság elleni bűncselekmények
- 3.1.1. Btk. 266/B. § (2) bekezdés – Állatkínzás vétsége, ha azt a halászatról szóló törvény által tiltott halfogási eszközzel vagy módon halászással vagy horgászással követték el
- 3.1.2. Btk. 266/B. § (3) bekezdés – Állatkínzás büntette, ha azt a halászatról szóló törvény által tiltott halfogási eszközzel vagy módon halászással vagy horgászással követték el, és az az állatnak különös szenvedést okoz
- 3.2. A közbizalom elleni bűncselekmények, ha az elkövetés tárgya úszólétesítményhez vagy annak kezeléséhez szükséges képesítő okmányhoz, továbbá halászathoz, horgászathoz szükséges engedélyhez kapcsolódik
- 3.2.1. Btk. 274. § – Közokirat-hamisítás büntette és vétsége, kivéve a megyei (fővárosi) rendőr-főkapitányságok vagy az NNI hatáskörébe tartozó eseteket
- 3.2.2. Btk. 276. § – Magánokirat-hamisítás vétsége
- 3.2.3. Btk. 277. § – Visszaélés okirattal vétsége
- 3.2.4. Btk. 277/A. § – Egyedi azonosító jel meghamisításának büntette
- 3.3. Közegészség elleni bűncselekmények
- 3.3.1. Btk. 280. § (1)–(3) bekezdés – Környezetkárosítás vétsége és büntette, ha az elkövetés tárgya a természetes vizek kincsei körébe tartozik
- 3.3.2. Btk. 281. § (1)–(4) bekezdés – Természetkárosítás vétsége és büntette, ha az elkövetés tárgya a természetes vizek kincsei körébe tartozik
- 3.3.3. Btk. 281/A. § (1)–(3) bekezdés – A hulladékgazdálkodás rendje megsértésének vétsége és büntette

## **4. Btk. XVIII. fejezet – A vagyon elleni bűncselekmények**

- 4.1. Ha az elkövetés tárgya vízi jármű, úszó munkagép, úszómű vagy ezek tartozéka, kivéve a Vám- és Pénzügyőrség hatáskörébe tartozó eseteket
- 4.1.1. Btk. 316. § (1)–(5) bekezdés – Lopás vétsége és büntette
- 4.1.2. Btk. 316. § (6) bekezdés b) pont – Jelentős értékre bünszövetségben, közveszély helyszínen, üzletszerűen vagy dolog elleni erőszakkal elkövetett lopás büntette
- 4.1.3. Btk. 317. § (1)–(5) bekezdés – Sikkasztás vétsége és büntette
- 4.1.4. Btk. 317. § (6) bekezdés b) pont – Jelentős értékre bünszövetségben, közveszély helyszínen vagy üzletszerűen elkövetett sikkasztás büntette
- 4.1.5. Btk. 319. § (1) és (2) bekezdés, valamint (3) bekezdés a) és b) pont – Hűtlen kezelés vétsége és büntette
- 4.1.6. Btk. 320. § – Hanyag kezelés vétsége
- 4.1.7. Btk. 324. § (1)–(4) bekezdés – Rongálás vétsége és büntette
- 4.1.8. Btk. 325. § – Jogtalan elsajátítás vétsége
- 4.1.9. Btk. 326. § (1)–(4) bekezdés – Orgazdaság vétsége és büntette
- 4.1.10. Btk. 327. § – Jármű önkényes elvételének büntette
- 4.2. Ha az elkövetés tárgya a természetes vizek kincsei körébe tartozik, kivéve a Vám- és Pénzügyőrség hatáskörébe tartozó eseteket
- 4.2.1. Btk. 316. § (1)–(5) bekezdés – Lopás vétsége és büntette
- 4.2.2. Btk. 316. § (6) bekezdés b) pont – Jelentős értékre bünszövetségben, közveszély helyszínen, üzletszerűen vagy dolog elleni erőszakkal elkövetett lopás büntette

- 4.2.3. Btk. 317. § (1)–(5) bekezdés – Sikkasztás vétsége és bűntette
- 4.2.4. Btk. 317. § (6) bekezdés b) pont – Jelentős értékre bűnszövetségben, közveszély helyszínen vagy üzletszerűen elkövetett sikkasztás bűntette
- 4.2.5. Btk. 319. § (1) és (2) bekezdés, valamint (3) bekezdés a) és b) pont – Hűtlen kezelés vétsége és bűntette
- 4.2.6. Btk. 326. § (1)–(4) bekezdés – Orgazdaság vétsége és bűntette”

---

### **A környezetvédelmi és vízügyi miniszter 12/2010. (V. 4.) KvVM rendelete a folyók mértékadó árvízszintjéről szóló 11/2010. (IV. 28.) KvVM rendelet módosításáról**

A vízgazdálkodásról szóló 1995. évi LVII. törvény 45. § (8) bekezdés a) pontjában kapott felhatalmazás alapján, a környezetvédelmi és vízügyi miniszter feladat- és hatásköréről szóló 165/2006. (VII. 28.) Korm. rendelet 1. § c) pontjában meghatározott feladatkörömben eljárva, a következőket rendelem el:

- 1. §** (1) A folyók mértékadó árvízszintjéről szóló 11/2010. (IV. 28.) KvVM rendelet 1. melléklet 11. Ipoly pont 3. sor B oszlopában a „107,65” szövegrész helyett a „107,28” szöveggel, a 4. sor B oszlopában a „107,70” szövegrész helyett a „107,42” szöveggel, az 5. sor B oszlopában a „107,73” szövegrész helyett a „107,50” szöveggel, a 6. sor B oszlopában a „107,75” szövegrész helyett a „107,56” szöveggel lép hatályba.
- (2) A folyók mértékadó árvízszintjéről szóló 11/2010. (IV. 28.) KvVM rendelet 1. melléklet 12. Szentendrei-Dunaág pont 3. sor B oszlopában a „104,33” szövegrész helyett a „104,11” szöveggel, 6. sor B oszlopában a „104,75” szövegrész helyett a „104,46” szöveggel, 8. sor B oszlopában a „104,92” szövegrész helyett a „104,60” szöveggel, 12. sor B oszlopában a „105,00” szövegrész helyett a „104,66” szöveggel, 13. sor B oszlopában a „105,20” szövegrész helyett a „104,82” szöveggel, 15. sor B oszlopában a „106,38” szövegrész helyett a „105,79” szöveggel, 16. sor B oszlopában a „106,79” szövegrész helyett a „106,13” szöveggel lép hatályba.
- 2. §** E rendelet 2010. május 5. napján lép hatályba, és a hatálybalépését követő napon hatályát veszti.

*Szabó Imre s. k.,*  
környezetvédelmi és vízügyi miniszter

---

**A közlekedési, hírközlési és energiaügyi miniszter 37/2010. (V. 4.) KHEM rendelete a magyar légtér légiközlekedés céljára történő kijelöléséről szóló 26/2007. (III. 1.) GKM–HM–KvVM együttes rendelet módosításáról**

A légiközlekedésről szóló 1995. évi XCVII. törvény 74. § (1) bekezdés n) pontjában kapott felhatalmazás alapján, a közlekedési, hírközlési és energiaügyi miniszter feladat- és hatásköréről szóló 133/2008. (V. 14.) Korm. rendelet 1. § (1) bekezdés a) pontjában meghatározott feladatkörömben eljárva – a honvédelemről és a Magyar Honvédségről szóló 2004. évi CV. törvény egyes rendelkezéseinek végrehajtásáról szóló 71/2006. (IV. 3.) Korm. rendelet 32/A. § (1) bekezdésében meghatározott feladatkörében eljáró honvédelmi miniszterrel és a környezetvédelmi és vízügyi miniszter feladat- és hatásköréről szóló 165/2006. (VII. 28.) Korm. rendelet 1. § a) pontjában meghatározott feladatkörében eljáró környezetvédelmi és vízügyi miniszterrel egyetértésben – a következőket rendelem el:

- 1. §** A magyar légtér légiközlekedés céljára történő kijelöléséről szóló 26/2007. (III. 1.) GKM–HM–KvVM együttes rendelet (a továbbiakban: Rendelet) 6. § (4) bekezdés b) pontja helyébe a következő rendelkezés lép:  
*(Környezetvédelmi szempontból korlátozott légtérben)*  
„b) nem végezhető hajtóművel felszerelt és a hajtóművet használó légi járművel, valamint hőlégballonnal történő repülés, kivéve az 5. § (1) bekezdésében meghatározott, előzetes engedélyhez nem kötött, továbbá a következő célból végzett engedélyezett repüléseket:  
ba) térképezés céljából történő repülés,  
bb) mérőkamerás légi fényképezés vagy egyéb, távérzékelési célú repülés,  
bc) egyéb képrögzítés, felvételt készítés céljából történő repülés,  
bd) szünyogirtás, mező- és erdőgazdasági légi munkavégzés céljából végzett repülés,  
be) polgári célú légi felderítés és megfigyelés (például vezetékellenőrzés, vadszámlálás) céljából végzett repülés,  
bf) egyéb, közérdekű célból – így különösen a diplomáciai vagy a nemzetközi jogon alapuló egyéb kiváltságot és mentességet élvező személyek hivatalos látogatása céljából – végzett repülés.”
- 2. §** (1) A Rendelet 15. § (1) bekezdése helyébe a következő rendelkezés lép:  
„(1) A magyar légtér igénybeviteléről szóló kormányrendeletben meghatározott eseti légtér kijelölése iránti kérelmet a (3) bekezdésben foglalt adatok megadásával, legalább tizenöt munkanappal a tervezett igénybevitel előtt, a katonai légügyi hatósághoz kell benyújtani.”
- (2) A Rendelet 15. § (6) bekezdése helyébe a következő rendelkezés lép:  
„(6) A katonai légügyi hatóság az (5) bekezdésben foglalt adatokat – közzététel céljából – a légtér működésének megkezdése előtt legkésőbb 7 nappal megküldi a légiforgalmi tájékoztató szolgálatnak.”
- 3. §** A Rendelet 1–3. melléklete az 1. melléklet szerint módosul.
- 4. §** Ez a rendelet 2010. május 6-án lép hatályba, és a hatálybalépését követő napon hatályát veszíti.

Hónig Péter s. k.,  
közlekedési, hírközlési és energiaügyi miniszter

## 1. melléklet a 37/2010. (V. 4.) KHEM rendelethez

1. A Rendelet 1. mellékletében foglalt táblázat 6. oszlopában a „Nyitott szolgálat” szövegrész helyébe a „Nyújtott szolgálat” szöveg lép.
2. A Rendelet 2. melléklet „II. NEM ELLENŐRZÖTT LÉGTEREK” címet követő táblázata a „Szeged TIZ” azonosítójú sort követően a következő sorokkal egészül ki:

| <i>(Légtér azonosítója/oldalhatárai)</i>   | <i>Felső/alsó határ</i>                | <i>Megjegyzés</i>   |
|--|--|---|
| „Börgönd TIZ1<br>471301N 0181832E<br>471833N 0182354E<br>471842N 0183545E<br>465707N 0183721E<br>465448N 0182729E<br>465523N 0181838E<br>470933N 0181924E<br>471301N 0181832E                    | 2000' (600 m) AMSL/GND                 | (ICAO „F”) Közzétett üzemidő szerint csak Börgönd TIZ2 és TIZ3 légterekkel együtt működhet  |
| Börgönd TIZ2<br>471301N 0181832E<br>472148N 0181621E<br>472147N 0183628E<br>470908N 0184432E<br>471301N 0181832E   | 7500' (2300 m) AMSL/2000' (600 m) AMSL | (ICAO „F”) Közzétett üzemidő szerint csak Börgönd TIZ1 és TIZ3 légterekkel együtt működhet  |
| Börgönd TIZ3<br>471301N 0181832E<br>470908N 0184432E<br>470623N 0184817E<br>465611N 0185125E<br>465054N 0183452E<br>465115N 0182246E<br>465523N 0181838E<br>470933N 0181924E<br>471301N 0181832E | 9500' (2900 m) AMSL/2000' (600 m) AMSL | (ICAO „F”) Közzétett üzemidő szerint csak Börgönd TIZ1 és TIZ2 légterekkel együtt működhet” |

3. A Rendelet 2. melléklet „II. NEM ELLENŐRZÖTT LÉGTEREK” címet követő táblázat „LHSG20A” azonosítójú sora helyébe a következő sor lép:

| <i>(Légtér azonosítója/oldalhatárai)</i>                             | <i>Felső/alsó határ</i>                                      | <i>Megjegyzés</i>   |
|--|--|---|
| „LHSG20A<br>2 km sugarú kör<br>a 473704N 0190836E<br>középpont körül | Koordinált légtér:<br>4000' (1200 m) AMSL/2000' (600 m) AMSL | (ICAO „G”) Elsősorban vitorlázórepülés céljára. A kezdés, befejezés időpontját és az igénybe vehető magasságot a Budapest ATS Központ határozza meg.” |

4. A Rendelet 3. melléklet „TILTOTT, KORLÁTOZOTT ÉS VESZÉLYES LÉGTEREK” című táblázat „Hevesi füves puszták II.” azonosítójú sora helyébe a következő sor lép:

| <i>(Légtér neve/oldalhatárai)</i>   | <i>Felső határa<br/>Alsó határa: GND</i> | <i>Korlátozás ideje</i>           | <i>Korlátozás indoka)</i> |
|---|--|-----------------------------------|---------------------------|
| „Hevesi füves puszták II.<br>474826N 0210041E<br>474158N 0205911E<br>472841N 0203520E<br>472648N 0202534E | 1500' (450 m) AGL                        | Március 2.–július 31.<br>között   | természetvédelem          |
| 472723N 0201344E<br>474430N 0201528E<br>474504N 0203314E<br>475318N 0204737E<br>474826N 0210041E          | 1000' (300 m) AGL                        | Augusztus 1.–március 1.<br>között | természetvédelem”         |



5. A Rendelet 3. melléklet „TILTOTT, KORLÁTOZOTT ÉS VESZÉLYES LÉGTEREK” című táblázat „Alsó-Tisza-völgy” azonosítójú sora helyébe a következő sor lép:

| <i>(Légtér neve/oldalhatárai)</i>   | <i>Felső határa<br/>Alsó határa: GND</i> | <i>Korlátozás ideje</i> | <i>Korlátozás indoka</i> |
|---|--|-------------------------|--------------------------|
| „Alsó-Tisza-völgy<br>464459N 0195832E<br>464131N 0201302E<br>462310N 0201739E<br>462338N 0195959E<br>463723N 0195943E<br>463254N 0195304E<br>463547N 0195107E<br>464459N 0195832E | 1500' (450 m) AGL                        | Egész évben             | természetvédelem”        |

6. A Rendelet 3. melléklet „TILTOTT, KORLÁTOZOTT ÉS VESZÉLYES LÉGTEREK” című táblázat „Gemenc” azonosítójú sora helyébe a következő sor lép:

| <i>(Légtér neve/oldalhatárai)</i>   | <i>Felső határa<br/>Alsó határa: GND</i> | <i>Korlátozás ideje</i> | <i>Korlátozás indoka</i> |
|---|--|-------------------------|--------------------------|
| „Gemenc<br>462317N 0184615E<br>462015N 0185620E<br>461526N 0185503E<br>460945N 0185637E<br>460205N 0184456E<br>460316N 0184306E<br>461854N 0185033E<br>462202N 0184439E<br>462317N 0184615E | 1500' (450 m) AGL                        | Egész évben             | természetvédelem”        |

7. A Rendelet 3. melléklet „TILTOTT, KORLÁTOZOTT ÉS VESZÉLYES LÉGTEREK” című táblázata a „Környezetvédelmi szempontból korlátozott légterek” címet követően a „Gemenc” azonosítójú sort követően a következő új sossal egészül ki:

| <i>(Légtér neve/oldalhatárai)</i>   | <i>Felső határa<br/>Alsó határa: GND</i> | <i>Korlátozás ideje</i>         | <i>Korlátozás indoka</i> |
|---|--|---------------------------------|--------------------------|
| „Béda-Karapancsa<br>460316N 0184306E<br>460144N 0184055E<br>455507N 0183939E                | 1500' (450 m) AGL                        | Március 2.–június 30.<br>között | természetvédelem         |
| Országhatár<br>455606N 0185427E<br>460945N 0185637E<br>460205N 0184456E<br>460316N 0184306E | 1000' (300 m) AGL                        | Július 1.–március 1.<br>között  | természetvédelem”        |

8. A Rendelet 3. melléklet „TILTOTT, KORLÁTOZOTT ÉS VESZÉLYES LÉGTEREK” című táblázat „Őrség” azonosítójú sora helyébe a következő sor lép:

| <i>(Légtér neve/oldalhatárai)</i>   | <i>Felső határa<br/>Alsó határa: GND</i> | <i>Korlátozás ideje</i> | <i>Korlátozás indoka</i> |
|---|--|-------------------------|--------------------------|
| „Őrség<br>465824N 0161618E<br>465952N 0163907E<br>464323N 0163210E<br>464252N 0162223E<br>Országhatár<br>465824N 0161618E | 1500' (450 m) AGL                        | Egész évben             | természetvédelem”        |

9. A Rendelet 3. melléklet „TILTOTT, KORLÁTOZOTT ÉS VESZÉLYES LÉGTEREK” című táblázat „Velencei tó, Dinnyés” azonosítójú sora helyébe a következő sor lép:

| <i>(Légtér neve/oldalhatárai)</i>   | <i>Felső határa<br/>Alsó határa: GND</i> | <i>Korlátozás ideje</i> | <i>Korlátozás indoka</i> |
|---|--|-------------------------|--------------------------|
| „Velencei-tó, Dinnyés<br>471340N 0183522E<br>470704N 0183623E<br>470723N 0183139E<br>470948N 0183228E<br>471049N 0183137E<br>471308N 0183139E<br>471340N 0183522E | 1500' (450 m) AGL                        | Egész évben             | természetvédelem”        |

10. A Rendelet 3. melléklet „TILTOTT, KORLÁTOZOTT ÉS VESZÉLYES LÉGTEREK” című táblázat „Kiskunság-dél” azonosítójú sora helyébe a következő sor lép:

| <i>(Légtér neve/oldalhatárai)</i>  | <i>Felső határa<br/>Alsó határa: GND</i> | <i>Korlátozás ideje</i> | <i>Korlátozás indoka</i> |
|--|--|-------------------------|--------------------------|
| „Kiskunság – dél<br>465342N 0190808E<br>465004N 0192716E<br>463639N 0191858E<br>464022N 0191351E<br>463334N 0191413E<br>463435N 0185817E<br>465342N 0190808E | 1500' (450 m) AGL                        | Egész évben             | természetvédelem”        |

11. Hatályát veszti a Rendelet 3. melléklet „TILTOTT, KORLÁTOZOTT ÉS VESZÉLYES LÉGTEREK” című táblázat „LHR23”, „LHR24”, „LHR25” és „LHR28” légtér azonosítókkal jelzett sora.

## **A külügyminiszter 2/2010. (V. 4.) KÜM rendelete a Külügyminisztérium fejezetnél az egyes fejezeti kezelésű előirányzatok felhasználásának és ellenőrzésének szabályairól**

Az államháztartásról szóló 1992. évi XXXVIII. törvény 124. §-ának (9) bekezdésében kapott felhatalmazás alapján, az államháztartás működési rendjéről szóló 292/2009. (XII. 19.) Korm. rendelet (a továbbiakban: Ámr.) 2. §-a 6. pontjának j) alpontjában meghatározott feladatkörömben eljárva – a pénzügyminiszter feladat- és hatásköréről szóló 169/2006. (VII. 28.) Korm. rendelet 1. §-ának a) pontjában meghatározott feladatkörében eljáró pénzügyminiszterrel egyetértésben – a következőket rendelem el:

### *I. FEJEZET*

#### *ÁLTALÁNOS RENDELKEZÉSEK*

- 1. §** A rendelet hatálya a Magyar Köztársaság 2010. évi költségvetéséről szóló 2009. évi CXXX. törvény (a továbbiakban: költségvetési törvény) XVIII. Külügyminisztérium (a továbbiakban: minisztérium) fejezeti kezelésű előirányzatai (a továbbiakban: előirányzat) közül az alábbiakra terjed ki:
- Alapítványok támogatása (5. cím, 12. alcím),
  - Civil szervezetek támogatása (5. cím, 14. alcím),
  - Külügyi Kommunikáció (5. cím, 15. alcím),
  - Nemzetközi Fejlesztési Együttműködés (a továbbiakban: NEFE) és humanitárius segélyezés (5. cím, 22. alcím),
  - Lakossági EU tájékoztatósi feladatok (5. cím, 36. alcím),
  - Külföldi magyar emlékek megőrzése (5. cím, 43. alcím).

- 2. §**
- (1) Az előirányzatból a minisztérium pályázat vagy támogatási kérelem alapján nyújthat támogatást. Támogatási kérelem alapján támogatás abban az esetben nyújtható, ha azt e rendelet külön lehetővé teszi.
  - (2) Az egyes előirányzatokból fedezhetőek – amennyiben e rendelet eltérően nem rendelkezik, alcímenként az alcímhez rendelt előirányzat éves összegének legfeljebb 9%-áig – az előirányzat működtetésével, kezelésével, felhasználásával, szerződések előkészítésével, nyilvántartásának tárgyi feltételeivel és ellenőrzésével kapcsolatos költségek is. Az előirányzat működtetésével kapcsolatos költségként az előirányzat terhére elszámolható a Magyar Államkincstár egyes szolgáltatásaiért a minisztérium által fizetendő kezelési költség, valamint a külképviseleteken keresztül megvalósított projektek esetén az elszámolásból adódó árfolyam-különbözet.

**3. §** Amennyiben e rendelet eltérően nem rendelkezik, támogatás kizárólag saját forrás biztosítása mellett nyújtható. A saját forrás legkisebb mértéke – ha e rendelet másképp nem rendelkezik – a támogatott tevékenység összköltségvetésének 10%-a, amely pénzben biztosítandó. Civil szervezetnek és nonprofit gazdasági társaságnak 500 000 Ft-ot meg nem haladó összegű, valamint határon túli magyar szervezet, intézmény részére, támogatás saját forrás biztosítása nélkül is nyújtható. Az előzőekben meghatározottakon túl saját forrás biztosítása nélkül támogatás a miniszter egyedi döntése alapján – e rendelet 10. § (4) bekezdésének a)–f) pontjában felsorolt szempontok figyelembevételével – is nyújtható.

**4. §** Támogatás a támogatási igény benyújtásakor már megvalósult tevékenységre, projektekre vagy programra nem adható.

### **1. Értelmező rendelkezések**

**5. §** Jelen rendelet alkalmazásában:

- a) *civil szervezet*: az a társadalmi szervezet (kivéve a pártokat, a munkaadói és munkavállalói érdek-képviselői szerveket, a biztosító egyesületeket, valamint az egyházakat), alapítvány, közalapítvány, valamint mindezek jogi személyiséggel rendelkező szervezeti egysége, amelyet a bíróság – jelen rendelet eltérő rendelkezése hiányában – a pályázat kiírása előtt vagy a támogatási igény benyújtását megelőzően legalább két évvel nyilvántartásba vett, és az alapszabályának, alapító okiratának megfelelő tevékenységet ténylegesen folytatja;
- b) *támogatási igény*: pályázat vagy támogatási kérelem;
- c) *igénylő*: a pályázó vagy a támogatási kérelem benyújtója;
- d) *külföldi igénylő*: nem magyarországi székhellyel rendelkező igénylő.

### **2. A pályázati felhívás**

- 6. §**
- (1) Pályázati eljárás lefolytatása esetén a minisztérium pályázati felhívást tesz közzé a Magyar Közlöny mellékletét képező Hivatalos Értesítőben, valamint a minisztérium internetes honlapján ([www.kulugyminiszterium.hu](http://www.kulugyminiszterium.hu)), továbbá a pályázati felhívásról olyan közleményt tesz közzé legalább egy országos napilapban, amely tartalmazza, hogy a pályázati felhívás teljes szövege a Magyar Közlöny mellékletét képező Hivatalos Értesítőben és a minisztérium internetes honlapján megtekinthető.
  - (2) Pályázati felhívás közzététele esetén a pályázatokat a pályázati felhívásban meghatározott időn belül kell benyújtani, amely – ha e rendelet eltérően nem rendelkezik – a minisztérium internetes honlapján történő közzétételtől számított 30 napnál rövidebb nem lehet.
  - (3) Pályázati felhívás közzététele ajánlattételi felhívásnak minősül.

### **3. A támogatási igény tartalmi elemei**

- 7. §** A támogatási igénynek [5. § b) pont] az Ámr. 133. § (1) bekezdés a)–i) pontjában meghatározottakon kívül tartalmaznia kell:
- a) az igénylő telefon- és telefaxszámát, valamint elektronikus elérhetőségét,
  - b) több elérhetőség esetén annak megjelölését, hogy az értesítéseket melyik elérhetőségre kéri,
  - c) részletezett költségvetési tervet, abban külön szerepeltetve a saját forrás felhasználási módját,
  - d) a pályázati felhívásban vagy az egyéb jogszabályokban meghatározott további adatokat.

- 8. §** A támogatási igényhez csatolni kell:
- a) hiteles másolatban a pályázó harminc napnál nem régebbi cégkivonatát vagy igazolást a bírósági, vagy egyéni vállalkozóként történő nyilvántartásba vételről,
  - b) az igénylő képviselőjének közjegyző által hitelesített aláírási címpéldányát vagy ügyvéd által ellenjegyzett aláírásmintáját; ötszázezer forintot meg nem haladó támogatás esetén a költségvetési szerv, intézmény igénylő képviselőjének pénzügyi osztályán szereplő eredeti vagy a pénzügyi osztály által hitelesített aláírás-bejelentő kartonját,
  - c) eredetiben az igénylő valamennyi bankszámláját vezető hitelintézet harminc napnál nem régebbi igazolását – a pontos számlaszám megjelölésével – a pályázó bankszámlájának vezetéséről, fizetőképességéről,
  - d) az igénylő létesítő okiratáról készített egyszerű másolatot,
  - e) igénylői nyilatkozatot a saját forrás meglétéről; a pénzbeli saját forrást bankszámlakivonattal, szerződéssel vagy hitelígérvénnyel, helyi önkormányzat pályázónál a testületi határozattal is igazolni kell,
  - f) az igénylő képviselője által cégszerűen aláírt nyilatkozatot arról, hogy:
    - fa) az igénylőnek az Európai Unió tradicionális saját forrásai címen tartozása nincs, vagy arra az illetékes adóhatóság fizetési könnyítést (részletfizetés, fizetési halasztás) engedélyezett,
    - fb) az igénylő felhatalmazza a minisztériumot a 12. § (4) bekezdésében foglalt adatok nyilvántartására,
    - fc) az igénylő nem áll a támogatási rendszerből való kizárás hatálya alatt.
  - g) az igénylő nyilatkozik arról, hogy a pályázó a 13. § (5) bekezdésében foglaltak szerinti tartalommal felhatalmazza a minisztériumot beszédési megbízás benyújtására,
  - h) a pályázati felhívásban vagy az egyéb jogszabályokban meghatározott dokumentumokat.

#### **4. A támogatási igények elbírálása**

- 9. §**
- (1) A minisztérium munkabizottsága (a továbbiakban: munkabizottság) – a támogatási igény alapján – javaslatot tesz támogatás odaítélésére, valamint egyéb kifizetések teljesítésére. Támogatási kérelem esetében a munkabizottság csak különösen indokolt esetben tehet javaslatot támogatás nyújtására.
  - (2) A pályázat elfogadásáról a kötelezettségvállalásra jogosult dönt. A támogatási kérelem elfogadása a miniszter hatáskörébe tartozik, ha az igényelt összeg eléri vagy meghaladja az ötvenmillió forintot, ha a támogatási kérelem alapján nyújtott támogatás nem éri el az ötvenmillió forintot, a támogatás nyújtásáról az államtitkár dönt.
  - (3) A munkabizottság javaslatot tesz az államháztartási körbe tartozó igénylők támogatási kérelmének elbírálására is.
  - (4) A munkabizottság szükség szerint, de havonta legalább egy alkalommal ülészik. A munkabizottság a támogatási igény benyújtásától számított harminc, vagy a hiánypótlás határidejének lejártától számított tizenöt munkanapon belül teszi meg az (1) bekezdés szerinti javaslatát.
- 10. §**
- (1) A munkabizottság határozatképes, ha a szavazásra jogosult tagoknak több mint ötven százaléka az ülésen jelen van, vagy előzetesen írásban leadta a szavazatát.
  - (2) A munkabizottság tagjait egyenlő szavazati jog illeti meg. A döntésekre vonatkozó javaslatokat a munkabizottság nyílt szavazással és a távollévők írásbeli szavazatai alapján, egyszerű szótöbbséggel hozza, szavazategyenlőség esetén a soros elnök szavazata dönt. A döntés-előkészítő javaslatnak tartalmaznia kell a támogatási igények értékelését, a véleményezésre jogosultak javaslatait, észrevételeit.
  - (3) A munkabizottság üléseiről jegyzőkönyv készül. A jegyzőkönyvben röviden rögzíteni kell a támogatási igény elbírálásában részt vevő személyek főbb hozzászólásait, a támogatási igény támogathatóságára vonatkozó javaslatait. Támogatási kérelem esetében azoknak a körülményeknek a részletezését, amelyek a pályázat kiírásának mellőzését indokolják, továbbá azoknak a körülményeknek a részletezését, amelyek megalapozzák az adott egyéni kérelmem alapján nyújtható támogatás különös indokoltságát.
  - (4) A támogatási igény elbírálása során a munkabizottság bírálati szempontként együttesen figyelembe veszi, hogy tervezett tevékenység milyen mértékben
    - a) illeszkedik a külkapcsolati stratégiához,
    - b) alkalmas az előirányzat céljának megvalósítására,
    - c) felel meg a pályázati felhívásban megfogalmazott konkrét követelményeknek (pályázat felhívás közzététele esetén),
    - d) erősíti a külpolitikai kormányzat és a hazai, valamint a nemzetközi civil szféra közötti kapcsolatot,
    - e) alkalmas Magyarország külföldi megítélésének, a hiteles Magyarország-kép kialakításának elősegítésére,

- f) költséghatékony,
  - g) biztosít saját forrást.
- (5) A támogatási igény hiányos benyújtása esetén – ha e rendelet eltérően nem rendelkezik – a minisztérium egy alkalommal az igénylőt hiánypótlásra hívja fel. A hiánypótlás határideje – e rendelet eltérő rendelkezése hiányában – a hiánypótlásra történő felhívás kézhezvételétől számított nyolcadik nap. A hiánypótlásra biztosított határidő elmulasztása az igénylőnek a támogatási igény elbírálásából való kizárását eredményezi, erről az igénylőt a hiánypótlásra történő felhívásban tájékoztatni kell. A közpénzekből nyújtott támogatások átláthatóságáról szóló 2007. évi CLXXXI. törvény 14. §-ában meghatározott nyilatkozat csatolásának elmulasztása esetén hiánypótlásnak nincsen helye.

- 11. §**
- (1) A pályázati feltételek teljesítése nem jelent jogosultságot a pályázatban megjelölt összegű költségvetési támogatás igénybevételére. A pályázatot szerződésalkötési ajánlatnak kell tekinteni.
  - (2) Támogatás az igénylő által igényelt összegnél kisebb összegben is nyújtható.
  - (3) A minisztérium a támogatási igény nyertesének megnevezését, az elnyert támogatás összegét, a támogatás tárgyát a minisztérium internetes honlapján teszi közzé.
  - (4) A (3) bekezdésben meghatározott, a minisztérium internetes honlapján történő közzététel nem érinti a közzétételre vonatkozó egyéb jogszabályi kötelezettségek teljesítését.
  - (5) Nem ítéltető meg támogatás olyan igénylő részére, továbbá nem köthető támogatási szerződés azzal:
    - a) aki saját forrással nem rendelkezik, kivéve, ha az igényelt támogatás összege az ötszázezer forintot nem haladja meg, vagy ha e rendelet eltérően rendelkezik, vagy
    - b) akit a miniszter írásbeli döntésével – az Ámr. 120. §-a (2) bekezdésében foglaltak alapján – kizárt az előirányzat támogatási rendszeréből, a kizárás hatálya alatt, vagy
    - c) aki jelen rendelet hatálybalépését megelőzően kötött támogatási szerződésében foglaltakat megszegte és emiatt a minisztérium elállt a támogatási szerződéstől, vagy pénzügyi elszámolását, tartalmi jelentését a minisztérium nem fogadta el, az elállástól, az elszámolás, tartalmi jelentés elbírálásától számított 5 évig, vagy
    - d) akivel szemben a támogatás nyújtásának egyéb jogszabályban meghatározott, vagy jelen rendelet hatálybalépését megelőzően kötött szerződésből eredő akadálya van.

## 5. A támogatási szerződés

- 12. §**
- (1) A minisztérium a támogatásban részesülő igénylővel (a továbbiakban: kedvezményezett) a támogatás feltételeiről támogatási szerződésben (a továbbiakban: szerződés) állapodik meg.
  - (2) Külföldi kedvezményezettel kötött szerződés esetén – amennyiben jogszabály eltérően nem rendelkezik – a jogviták elbírálására a magyar jog az irányadó és a szerződésben a magyar bíróság joghatóságát kell kikötni. Amennyiben a szerződés magyar nyelven kívül más nyelven (nyelveken) is megkötésre kerül, a szerződés értelmezése során – eltérés esetén – a magyar nyelvű szöveg az irányadó.
  - (3) A támogatással érintett tevékenység teljesítésének határideje kizárólag annak lejártát legkésőbb harminc – különösen méltányolható esetben három – nappal megelőzően beérkezett, indokolással ellátott kérelem, vagy a minisztérium kezdeményezése alapján módosítható.
  - (4) A minisztérium nyilvántartja a kedvezményezettel kötött szerződés lényeges tartalmi elemeit, valamint a szerződés teljesítésével és a támogatás felhasználásával kapcsolatos adatokat.
  - (5) A külföldön megvalósított tevékenységek esetén, az ennek jellegéből adódóan esetlegesen beálló árfolyamveszteség a kedvezményezettet terheli.

## 6. A jogosulatlanul igénybe vett támogatás visszatérítése

- 13. §**
- (1) A támogatás visszafizetésére vonatkozó értesítésben a kedvezményezettet tájékoztatni kell arról, ha a jogosulatlanul igénybe vett támogatás nem vagy csak részben kerül visszafizetésre, vagy ha az értesítés kézbesítését követő harminc napon belül a visszafizetési kötelezettségének nem tesz eleget, az (5) bekezdésben meghatározott beszédési megbízás alkalmazásának van helye, ennek hiánya, eredménytelensége esetén, vagy egyéb esetekben a minisztérium követelését fizetési meghagyásos, valamint polgári peres eljárásban érvényesíti.
  - (2) Az értesítésben meg kell határozni azt a számlaszámot, amelyre a kedvezményezett a jogosulatlanul igénybe vett támogatást visszafizetni köteles.

- (3) A miniszter a visszafizetésre kötelezettnek a visszafizetési határidő lejárta előtt írásban benyújtott részletes indokolást tartalmazó kérelmére – méltányosságból – részletfizetési kedvezményt vagy halasztást engedélyezhet. A részletekben történő visszafizetés vagy a halasztás időtartama a tizenkét hónapot nem haladhatja meg. A visszafizetéstől eltekinteni nem lehet.
- (4) Visszafizetési kötelezettség, elállás, felmondás esetén a már kifizetett támogatási összeg, továbbá a kamat és a késedelmi kamat megfizetésére irányuló követelés érvényesítése – e rendelet eltérő rendelkezése hiányában – beszedési megbízás alkalmazásával történik. A beszedési megbízás alkalmazásától eltekinteni előleg nélküli, egyösszegű utófinanszírozással biztosított támogatás nyújtása esetén lehet.
- (5) A kedvezményezett legkésőbb a szerződés aláírásakor átadja a kedvezményezett valamennyi – jogszabály alapján beszedési megbízással megterhelhető – fizetési számlájára vonatkozó, a minisztérium javára szóló beszedési megbízás benyújtására vonatkozó felhatalmazó levelet és a pénzforgalmi szolgáltató visszaigazolásával arról, hogy a kedvezményezettől befogadták a pénzforgalom lebonyolításáról szóló 18/2009. (VIII. 6.) MNB rendeletben foglaltaknak megfelelő – a minisztériumot a kedvezményezett bankszámlái ellen beszedési megbízás benyújtására felhatalmazottként megjelölő és csak a minisztérium hozzájárulásával visszavonható – felhatalmazó levelet. A felhatalmazó levélnek tartalmaznia kell a pénzügyi fedezethiány miatt nem teljesíthető fizetési megbízás esetére a követelés legalább harmincöt napra való sorba állítására vonatkozó rendelkezést is. A minisztérium az elszámolás elfogadásának tényéről értesítést küld a kedvezményezettnek, egyúttal megadja a hozzájárulást a felhatalmazó levél visszavonásához.

## 7. A támogatás folyósítása

- 14. §**
- (1) A támogatási összeg vagy annak részletei folyósítására érvényes és hatályos szerződés alapján, – ha e rendelet eltérően nem rendelkezik – a támogatott tevékenység teljes vagy részleges megvalósulását követően (utófinanszírozás) kerül sor, a tartalmi jelentés és a pénzügyi dokumentáció elfogadása után, írásbeli leírás alapján.
  - (2) Nem profitorientált szervezet esetében – ötszázezer forintot meg nem haladó összegű támogatás – előfinanszírozással egy összegben is folyósítható.
  - (3) A (2) bekezdésben meghatározottakon túl, a kedvezményezett kérelmére, indokolt esetben a támogatás a kedvezményezett utólagos elszámolásával előfinanszírozás formájában is folyósítható, legfeljebb a támogatás 25%-át meg nem haladó részletekben. Ez esetben az egyes részletek csak akkor folyósíthatók, ha a kedvezményezett a pénzben biztosított saját forrás ütemezése szerinti összegét számlával igazoltan felhasználta és elszámolt a már folyósított összeggel, továbbá elszámolását a minisztérium elfogadta.
  - (4) A támogatás részletekben történő kifizetése esetén az egyes részletek átutalására a finanszírozási időszakot lezáró részbeszámoló elfogadását követően kerülhet sor.

## 8. A támogatás felhasználása és a felhasználás ellenőrzése

- 15. §**
- (1) A kedvezményezett köteles pénzügyi elszámolást készíteni a támogatás összegének felhasználásáról, amelynek – a szerződésben meghatározottakon kívül – tartalmaznia kell:
    - a) összesítő kimutatást a szerződés mellékletét képező költségvetésben szereplő költségekre vetítve, amelyet elektronikus úton is be kell nyújtani és amelyben az üzleti titkot olvashatatlanná kell tenni,
    - b) költségtételek szerinti bontásban a számla kibocsátójának nevét, a számla sorszámát, a számla tartalmát (kifizetés jogcímét), a számla keltét és a teljesítés időpontját, az áfaalapot, az áfatartalmat és a bruttó összeget, valamint átutalás esetében átutalással teljesített számlamásolat mellett a bankszámla terheléséről szóló banki igazolást vagy kivonatot (megjelölve a vonatkozó tételt), készpénzes kifizetés esetében a készpénzfelvétel tényét tartalmazó külön kimutatást,
    - c) a támogatás és a saját forrás felhasználását igazoló számla másolatát (az áfatartalmú számlák esetében fel kell tüntetni a számla nettó értékét),
    - d) a saját forrás és társfinanszírozás dokumentumainak másolatát (megállapodás, határozat),
    - e) a saját forrás és társfinanszírozás felhasználásáról szóló kimutatást,
    - f) személyi juttatást érintő kifizetések esetében a számfejtési, valamint az adó- és járulékbefizetési bizonylatokat.
  - (2) Az elszámolás során kizárólag a támogatási szerződés megkötését követően kiállított számviteli bizonylat fogadható el.



- (3) A kedvezményezett köteles részletes tartalmi jelentést készíteni a szerződésben megjelölt tevékenységek, feladatok teljesítéséről, eredményéről. A tartalmi jelentést elektronikus úton is be kell nyújtani, amelyben az üzleti titkot olvashatatlaná kell tenni.

**16. §** A kedvezményezett a támogatás összegét köztartozás törlesztésére nem használhatja fel.

**17. §** A szerződésszerű teljesítés mellett fel nem használt támogatás maradványát a kedvezményezett a támogatott tevékenység megvalósítására előírt határidőt követő 15 napon belül köteles visszautalni.

- 18. §**
- (1) A fejezeti kezelésű előirányzatok terhére teljesített kifizetések felhasználását, annak indokoltságát, valamint a jelen rendeletben, és az egyéb jogszabályokban foglaltak betartását a minisztérium ellenőrzi. Az ellenőrzésre dokumentum alapú és helyszíni ellenőrzés formájában is sor kerülhet.
- (2) A kedvezményezett köteles a támogatás felhasználását elkülönítetten és naprakészen nyilvántartani, az ellenőrzésre feljogosított szervek megkeresésére az ellenőrzés lefolytatásához szükséges tájékoztatást megadni, az ellenőrzésben közreműködni.
- (3) A helyszíni ellenőrzésről jegyzőkönyv készül.

## 9. A kifogás

- 19. §**
- (1) Az Ámr. 131. § (1) bekezdésében meghatározott kifogást a támogatás igénylője, a támogatás kedvezményezettje (a továbbiakban: kifogást tevő) írásban nyújthatja be a miniszternek.
- (2) A kifogásnak az alábbiakat kell tartalmaznia:
- a kifogást tevő adatait (név, székhely vagy lakcím, képviselő);
  - a kifogással érintett pályázati eljárás, támogatási igény, támogatás azonosítását (így különösen pályázat címe, támogatás célja, támogatási szerződés száma);
  - a kifogásolt intézkedés vagy mulasztás meghatározását;
  - a kifogás alapjául szolgáló tényeket, a jogszabálysértés megjelölését;
  - a kifogás célját;
  - a kifogást tevő, vagy a nem természetes személy kifogást tevő képviselőjének saját kezű aláírását.
- (3) A kifogást a kifogásolt intézkedésről vagy mulasztásról való tudomásszerzéstől számított 8 munkanapon belül, de legkésőbb a kifogásolt intézkedés megtörténtétől vagy a mulasztástól számított 30 munkanapon belül lehet benyújtani.
- 20. §**
- (1) Az elkésett, a nem a jogosult által, vagy a korábbival azonos tartalommal ismételten benyújtott kifogást a miniszter annak kézhezvételétől számított 8 munkanapon belül elutasítja, és erről a kifogást tevőt írásban értesíti, megjelölve az elutasítás indokát.
- (2) Amennyiben a kifogás hiányos, nem tartalmazza a 19. § (2) bekezdésben meghatározottakat, a miniszter a kifogás kézhezvételétől számított 5 munkanapon belül 8 munkanapos határidő tűzésével írásban felhívja a kifogást tevőt a hiány pótlására. Amennyiben a kifogást tevő a hiányt határidőben nem vagy nem megfelelően pótolja, a miniszter a kifogást elutasítja, és erről a kifogást tevőt írásban értesíti, megjelölve az elutasítás indokát.
- (3) A miniszter a kifogást annak kézhezvételétől számított 15 munkanapon belül érdemben elbírálja. E határidőbe nem számít be a (2) bekezdésben meghatározott hiánypótlásra irányuló felhívástól az annak teljesítéséig terjedő idő. A miniszter az e bekezdésben meghatározott határidőt indokolt esetben egy alkalommal legfeljebb 15 munkanappal meghosszabbíthatja, és erről a kifogást tevőt a kifogás kézhezvételétől számított 10 munkanapon belül írásban értesíti.
- (4) Amennyiben a kifogás nem alapos, a miniszter azt elutasítja, és erről a kifogást tevőt a kifogás elbírálásától számított 15 munkanapon belül írásban értesíti, megjelölve az elutasítás indokát.
- (5) Amennyiben a kifogás alapos, a miniszter a (3) bekezdésben meghatározott határidőben elrendeli a kifogásban sérelmezett helyzet megszüntetése érdekében szükséges intézkedést, és erről a kifogást tevőt a (4) bekezdésben megjelölt határidőn belül írásban értesíti. Amennyiben a kifogást tevő a kifogásolt jogszabálysértés folytán nem nyert támogatást, a támogató köteles a kifogást tevő támogatási igényét ismételten elbírálni, feltéve, ha az előirányzaton támogatásra fordítható összeg rendelkezésre áll.
- (6) A kifogás kivizsgálásában nem vehet részt, aki a kifogással érintett eljárásban részt vett.

## II. FEJEZET

### EGYES ELŐIRÁNYZATOKRA VONATKOZÓ KÜLÖN RENDELKEZÉSEK

#### 10. Alapítványok támogatása

- 21. §** (1) Az előirányzat célja vissza nem térítendő támogatás nyújtása a Demokrácia Központ Közalapítvány működési költségeihez az alapító okiratban meghatározott feladatok megvalósítása érdekében.
- (2) A támogatás folyósítása – támogatási kérelemre – a szerződésben meghatározottak szerint, időarányosan, utólagos elszámolási kötelezettséggel, saját forrás biztosítása nélkül történik.
- 22. §** A Demokrácia Központ Közalapítvány az éves tevékenységéről készült számlákkal igazolt tételes beszámolót legkésőbb a tárgyévet követő év június 30-ig köteles a minisztériumnak megküldeni.

#### 11. Civil szervezetek támogatása

- 23. §** Az előirányzatból az alábbi civil szervezetek működési költségeihez nyújtható vissza nem térítendő támogatás:
- az atlanti gondolat megismertetését és elterjesztését célul tűző, vagy
  - a nemzetközi szervezeteket kutató és népszerűsítő, vagy
  - az európai eszmét kutató és népszerűsítő civil szervezetek.
- 24. §** (1) A támogatás legfeljebb 50%-a a pályázó kérelmére előlegként folyósítható azzal, hogy a további részletek kifizetésére csak az előleggel, számlák alapján történő elszámolást követően kerülhet sor.
- (2) A kedvezményezett éves működési költségének teljes összegére támogatás nem nyújtható, az éves működési költség pályázati felhívásban meghatározott hányadát saját forrásból kell biztosítani.
- (3) A kedvezményezettek az éves tevékenységükről készült beszámolót legkésőbb a tárgyévet követő év június 30. napjáig kötelesek a minisztériumnak megküldeni.

#### 12. Külügyi Kommunikáció

- 25. §** (1) Az előirányzat célja
- Magyarország külföldi megítélésének javítása, különös tekintettel a magyar kultúra, tudomány és történelem értékeinek, jeles személyiségeinek és eseményeinek bemutatására, valamint Magyarország külpolitikai tevékenységének, szerepvállalásának megismertetése;
  - a társadalom külpolitika és diplomácia iránti érdeklődésének erősítése, az azzal kapcsolatos ismereteinek bővítése, a civil szervezetek külpolitikai érdekeink érvényesítésébe történő aktívabb bevonását célzó tevékenységek elősegítése, valamint a kormányzati civil stratégia megvalósulásának elősegítése a külkapcsolatok terén;
  - a kormányzati civil stratégia megvalósításának elősegítése a külkapcsolatok terén, a külpolitikai kormányzat és a hazai, valamint a határon túli civil szféra közötti kapcsolatok erősítését és bővítését célzó tevékenységek, továbbá ennek keretében tudományos kutatások, konferenciák támogatása;
  - a NATO-nak az európai és a globális biztonságpolitika alakításában játszott szerepével kapcsolatos ismeretek széles körű terjesztése, Magyarország NATO-tagsága társadalmi támogatottságának növelése;
  - ifjúsági csereprogramok lebonyolításának és kommunikációjának támogatása.
- (2) Az előirányzatból céljainak megfelelően, az alábbi jogcímenek folyósítható támogatás, vagy valósítható megbeszerzés:
- külföldi tájékoztatást szolgáló idegen és magyar nyelvű lapok, könyvek, albumok, folyóiratok, reklám-, PR és ismeretterjesztő kiadványok megjelentetése, beszerzése, tematikus kiállítások szervezése,
  - a NATO tevékenységéről szóló rendezvények szervezése, kiadványok, cikkek megjelentetése,
  - a nemzetközi biztonságpolitikai helyzet alakulásának a NATO tevékenységére és hazánk kül- és biztonságpolitikájára gyakorolt hatását elemző rendezvények szervezése, kiadványok megjelentetése a pályázati felhívásban meghatározott témák alapján,
  - fotók, filmek és videoanyagok, elektronikus információhordozók (szoftver, CD, DVD, CD-ROM) készítése,
  - képzés, tanulmányi verseny szervezése, lebonyolítása,

- f) egyéb rendezvény-, konferencia-, kiállítás-, eseményszervezés,
- g) szakfordítások, idegen nyelvű lektorálás, szakértői díjak, egyéb szakszolgáltatások nyújtása,
- h) nyomdai előkészítés, nyomtatás,
- i) a hazai és a határon túli civil társadalom külpolitika iránti érdeklődésének fokozását elősegítő anyagok, programok készítése, készíttetése, valamint előállításának és terjesztésének támogatása,
- j) egyéb, a lakosság vagy a külföldi partnerek tájékoztatását célzó kommunikációs tevékenységek megvalósítása,
- k) elektronikus kommunikációs tevékenység és fejlesztés,
- l) nemzetközi jogi perbeszédverseny, továbbá egyéb hasonló rendezvények szervezése, lebonyolítása,
- m) ifjúsági csereprogramok lebonyolítása.

**26. §** Az előirányzathból – a 25. § (1) bekezdés c) és e) pontjában meghatározott célra támogatási kérelem alapján is nyújtható támogatás.

### **13. Nemzetközi Fejlesztési Együttműködés és humanitárius segélyezés**

- 27. §** (1) Az előirányzat célja különösen a szegénység mérsékelése és felszámolása, a béke és biztonság megteremtéséhez való hozzájárulás, valamint a partnerországok fenntartható társadalmi és gazdasági fejlődésének elősegítése, összhangban az Egyesült Nemzetek által megfogalmazott Millenniumi Fejlesztési Célokkal; továbbá humanitárius segítség nyújtása.
- (2) A tárgyévi előirányzat terhére a kötelezettség legkésőbb a tárgyévet követő év december 31-éig történő pénzügyi teljesítéssel vállalható.

- 28. §** (1) A nemzetközi fejlesztési együttműködés jogcímcsoporton nyújtott támogatás, egyéb kifizetés és beszerzés az alábbi jogcímeneken történik:
- a) technikai együttműködés (különösen oktatás, képzés, tapasztalat- és ismeretátadás),
  - b) projekt és program típusú együttműködés,
  - c) a NEFE társadalmi támogatottságát elősegítő tájékoztatási tevékenység,
  - d) egyéb támogatási jellegű tevékenység,
  - e) külképviseleti mikroprojekt,
  - f) valamely nemzetközi szervezet vagy az Európai Unió által, vagy rajtuk keresztül megvalósuló nemzetközi fejlesztési tevékenységhez történő hozzájárulás.
- (2) Az afganisztáni PRT támogatása a NEFE keretében jogcímcsoporton nyújtott támogatás, egyéb kifizetés és beszerzés az alábbi jogcímeneken történik:
- a) technikai együttműködés (különösen oktatás, képzés, tapasztalat- és ismeretátadás),
  - b) projekt és program típusú együttműködés,
  - c) a NEFE társadalmi támogatottságát elősegítő tájékoztatási tevékenység,
  - d) egyéb támogatási jellegű tevékenység,
  - e) valamely nemzetközi szervezet vagy az Európai Unió által, vagy rajtuk keresztül megvalósuló nemzetközi fejlesztési tevékenységhez történő hozzájárulás,
  - f) humanitárius segélyezés.
- (3) A humanitárius segélyezés jogcímcsoporton támogatás, egyéb kifizetés és beszerzés az alábbi jogcímeneken történik:
- a) közvetlenül a minisztérium által,
  - b) civil szervezeten vagy gazdasági társaságon keresztül,
  - c) a Magyar Vöröskereszt vagy valamely nemzetközi szervezet vagy az Európai Unió által, vagy rajtuk keresztül megvalósuló humanitárius segítségnyújtáshoz történő hozzájárulás által,
  - d) a segítségre szoruló ország legitim kormánya által humanitárius céllal létrehozott vagy nyilvántartásba vett szervezet közvetlen támogatása által, amennyiben a humanitárius segítségnyújtás más módon nem teljesíthető.

- 29. §** (1) Támogatás oly módon is nyújtható, hogy a minisztérium a beszerzést közvetlenül a kedvezményezett javára valósítja meg.
- (2) A benyújtott pályázatok elbírálása során a munkabizottság bírálati szempontként figyelembe veszi a 10. § (4) bekezdésében meghatározott szempontok mellett azt is, hogy a tervezett tevékenység milyen mértékben illeszkedik a kedvezményezett (partnerország) nemzeti fejlesztési programjához és fordít figyelmet ennek érvényesítésére.

- (3) Az előirányzatból támogatás nyújtása támogatási kérelem alapján is történhet a nemzetközi fejlesztési együttműködés jogcímcsoporton belül a külképviseleti mikroprojekt jogcím [28. § (1) bekezdés e) pont] és a humanitárius segélyezés jogcímcsoport esetében.
- (4) Az előirányzat céljával összhangban álló egyéb kifizetések teljesíthetők
- a nemzetközi fejlesztési együttműködés jogcímcsoporton belül: az egyéb támogatási jellegű tevékenység, valamint valamely nemzetközi szervezet vagy az Európai Unió által, vagy rajtuk keresztül megvalósuló nemzetközi fejlesztési tevékenységhez való hozzájárulás jogcímei [28. § (1) bekezdés d) és f) pont], és
  - az afganisztáni PRT támogatása a NEFE keretében jogcímcsoporton belül: az egyéb támogatási jellegű tevékenység, valamint a valamely nemzetközi szervezet vagy az Európai Unió által, vagy rajtuk keresztül megvalósuló nemzetközi fejlesztési tevékenységhez történő hozzájárulás jogcímei [28. § (2) bekezdés d) és e) pont], továbbá
  - a humanitárius segélyezés jogcímcsoporton belül: a közvetlenül a minisztérium, a Magyar Vöröskereszt vagy valamely nemzetközi szervezet vagy az Európai Unió, vagy rajtuk keresztül megvalósuló humanitárius segítségnyújtáshoz történő hozzájárulás, vagy a segítségre szoruló ország legitim kormánya által humanitárius céllal létrehozott vagy nyilvántartásba vett szervezet közvetlen támogatása jogcímei [28. § (3) bekezdés a), c) és d) pont]
- esetében.
- (5) Az egyéb támogatási jellegű tevékenység jogcímből [28. § (1) és (2) bekezdés d) pont] kifizetés csak akkor teljesíthető, ha a támogatás más jogcímen nem valósítható meg. Egyéb támogatási jellegű tevékenység jogcímén történő kifizetés a kedvezményezett indokolással ellátott kérelmére – a munkabizottság javaslata alapján – abban az esetben is teljesíthető, ha a kedvezményezett saját forrás biztosítására nem képes.
- (6) Amennyiben a külföldi igénylő kormányzati szerv, a támogatási igénynek nem kell tartalmaznia a 7. § c) pontja szerinti adatot, valamint a támogatási igényhez nem kell csatolni a 8. §-ban írt dokumentumokat, kivéve a saját forrás meglétéről szóló nyilatkozatot [8. § e) pont].

- 30. §**
- (1) A nemzetközi fejlesztési együttműködés jogcímcsoporton támogatandó partnerországok körét és a szektorális (ágazati) prioritásokat a Nemzetközi Fejlesztési Együttműködési Kormánybizottság (a továbbiakban: NEFE KB) határozza meg. A minisztérium a tárgyévet követő év március 31-éig jelentést készít a NEFE KB részére az előirányzat felhasználásáról, a projektek, a támogatás, egyéb kifizetés és beszerzés megvalósulásáról.
  - (2) Amennyiben a projekt megvalósításához fogadónyilatkozat szükséges, annak beszerzéséről az igénylőnek kell gondoskodnia.
  - (3) A minisztérium szükség esetén nemzetközi vagy miniszteri szintű általános keretmegállapodás megkötését kezdeményezheti bármely ország vagy szervezet erre kijelölt szerveinél.

- 31. §**
- (1) E rendelet alkalmazásában külképviseleti mikroprojekt a Magyar Köztársaság valamely külképviselete közreműködésével, az előirányzat céljával összhangban, a fogadó állam területén működő és általa nyilvántartásba vett szervezet, intézmény részére vissza nem térítendő pénzbeli támogatás nyújtása az e szervezet, intézmény által megvalósítandó, a fogadó állam fejlesztési programjához illeszkedő projekt végrehajtására.
  - (2) A külképviseleti mikroprojektre az e §-ban foglalt eltérésekkel nyújtható támogatás.
  - (3) Mikroprojektek támogatása céljára a nemzetközi fejlesztési együttműködés jogcímcsoporton rendelkezésre álló összeg 25%-a kerülhet elkülönítésre azzal, hogy mikroprojektenként legfeljebb 20 000 EUR használható fel.
  - (4) A külképviseleti mikroprojektek támogatására a külképviselet vezetője tesz javaslatot, aki a támogatási szerződést a minisztérium képviseletében aláírja és annak előkészítéséért, megkötéséért, a teljesítés folyamatos ellenőrzéséért, a projekt megvalósításának dokumentálásáért – ideértve a pénzügyi elszámolást is – teljes körű felelősséggel tartozik.
  - (5) Mikroprojektek esetén indokolt esetben – a külképviselet vezetőjének a fogadó állam viszonyait figyelembe vevő javaslata alapján, a munkabizottság jóváhagyásával – az elnyert támogatás legfeljebb 75%-ig folyósítható előleg.

- 32. §**
- (1) Az afganisztáni PRT támogatása a NEFE keretében jogcímcsoport elkülönített részéből azonnali, helyszínen nyújtandó humanitárius vagy fejlesztési célra az e §-ban foglalt eltérésekkel nyújtható támogatás, teljesíthető egyéb kifizetés, vagy valósítható meg beszerzés.
  - (2) A saját forrás legkisebb mértéke 5%. Nem szükséges saját forrás, amennyiben a kedvezményezett afganisztáni honosságú és Afganisztánban nyilvántartásba vett, a PRT területén tevékenységet folytató szervezet.

- (3) A jogcímcsoport keretében nyújtott támogatás, kifizetés és beszerzés tekintetében a 2. § (2) bekezdésében meghatározott költségek a jogcímcsoport éves összegének 14%-áig fedezhetők.

- 33. §**
- (1) A humanitárius segélyezés jogcímcsoportból a jelen §-ban foglalt eltérésekkel nyújtható támogatás.
- (2) A humanitárius segélyezés jogcímcsoporton, civil szervezeten, vagy gazdasági társaságon keresztül nyújtott támogatás jogcím [28. § (3) bekezdés b) pont] esetében a támogatást a minisztérium meghívásos pályázat keretében is nyújthatja. A meghívásos pályázat keretében a 28. § (3) bekezdés b) pontjában meghatározott szervezetekkel keretszerződés is köthető.
- (3) A támogatási igényre e rendelet 10. § (5) bekezdése nem alkalmazandó, a mellékletek benyújtásának végső határideje – a pályázati felhívásban foglaltak szerint – legfeljebb a szerződés megkötésének időpontjáig terjedhet.
- (4) A kedvezményezett számára az elnyert támogatást a minisztérium a teljesítést megelőzően, utólagos elszámolási kötelezettséggel a velük kötött támogatási szerződés mindkét fél által történt aláírását követő tizenöt napon belül átutalja. A támogatott tevékenység megvalósulását követő harminc napon belül a pályázó köteles benyújtani a pénzügyi és tartalmi beszámolót. A saját forrás legkisebb mértéke 5%.
- (5) A jogcímcsoportból lehet finanszírozni a segélyekkel közvetlenül összefüggő költségeket, különösen beszerzés, csomagolás, szállítás, szakértői költségek (a továbbiakban együtt: járulékos költségek).
- (6) A járulékos költségek mértékének meghatározása a támogatási összeghez mérten minden esetben a katasztrófa színhelyének ismeretében kerül meghatározásra a szerződésben, amely nem haladhatja meg az elnyert támogatás 14%-át. A segélyszállítmányok összeállítása során a közbeszerzésekre vonatkozó hatályos jogszabályi rendelkezések figyelembevételével kell eljárni.
- 34. §**
- (1) A minisztérium az európai uniós pályázatokon való eredményes részvétel elősegítése érdekében a pályázót vissza nem térítendő támogatásban részesítheti, ha a pályázó olyan témában nyújt be európai uniós pályázatot, mely a Nemzetközi Fejlesztési Együttműködés és humanitárius segélyezés előirányzat céljaival összhangban van, és a pályázó nem rendelkezik az európai uniós pályázat elnyeréséhez szükséges saját forrással.
- (2) Az (1) bekezdés szerinti, saját forrás kiegészítésére, vagy biztosítására irányuló támogatás nyújtása támogatási kérelem alapján történik.
- (3) Az (1) bekezdés szerinti támogatás abban az esetben folyósítható, ha a pályázó az európai uniós támogatást elnyerte.
- (4) A kedvezményezett a támogatott tevékenység befejezését követő hatvan napon belül igazolni köteles, hogy a minisztérium által nyújtott támogatást az európai uniós pályázaton a saját forrás biztosítására, kiegészítésére használta fel és az Európai Unió illetékes szervének döntésétől számított hatvan napon belül igazolni köteles, hogy az Európai Unió illetékes szerve a kedvezményezettnek a támogatás felhasználására vonatkozó elszámolását elfogadta.
- (5) Amennyiben a kedvezményezett a (4) bekezdésben foglalt kötelezettségének nem vagy csak részben tesz eleget, az a minisztérium által nyújtott támogatás jogosulatlan igénybevételének minősül és a kedvezményezett a folyósított támogatást köteles a minisztérium részére visszafizetni.

#### 14. Lakossági EU tájékoztatási feladatok

- 35. §**
- (1) Az előirányzat célja, hogy hozzájáruljon a magyar állampolgárok uniós ismereteinek bővítéséhez, az érzelmi kötődés kialakításához, a társadalmi párbeszéd elősegítéséhez, a helyi közösségek európai uniós tapasztalatainak, véleményének megismeréséhez.
- (2) Az előirányzatról – az előirányzat céljával összhangban – az alábbi jogcímenek vissza nem térítendő támogatás nyújtható, valósítható meg beszerzés, teljesíthető egyéb kifizetés:
- EU projektek, programok és közvélemény-kutatások megvalósítása,
  - európai uniós kiadványok és az Európai Tükör megjelenítése,
  - az Igazgatási Partnerségi Megállapodás megvalósításához kapcsolódó költségek fedezése,
  - EU-kommunikációs projektek, konferenciák, tanulmányi, művészeti versenyek és kiállítások szervezése,
  - a hazai és nemzetközi EU-kommunikációs hálózatok képzése,
  - a hazai EU-kommunikációs hálózatokkal történő együttműködés,
  - az iskolai európai uniós oktatás fejlesztése projektek, képzések útján,
  - a Szegénység és a Társadalmi Kirekesztés Elleni Küzdelem európai évének alkalmából és ahhoz kapcsolódóan szervezett eseményekben történő együttműködés,

- i) általános, középfokú és felsőfokú tanintézmények bevonása az uniós projektekbe,
- j) kiemelt évfordulók, uniós események EU-kommunikációs vonatkozásai terén való együttműködés.

- 36. §** (1) A támogatás nyújtása támogatási kérelem alapján is történhet a 35. § (2) bekezdés c) pontjában meghatározott esetekben.
- (2) Saját forrás nélkül nyújtható támogatás a 35. § (2) bekezdés b), g), i), és j) pontjában meghatározott esetekben.

### **15. Külföldi magyar emlékek megőrzése**

- 37. §** (1) Az előirányzat célja a határainkon túl található magyar emlékhelyek létesítésével, helyreállításával, megóvásával kapcsolatos tevékenységek támogatása, költségek fedezése, továbbá a határainkon túl található magyar vonatkozású emlékhelyek létesítését, kialakítását és ápolását elősegítő, a magyarságtudat erősítését szolgáló emlékhelyek megőrzésével kapcsolatos programok támogatása.
- (2) Az előirányzathoz támogatás nyújtása támogatási kérelem alapján is történhet.
- 38. §** Az előirányzat céljával összhangban álló kifizetések a külképviseletek közreműködésével is teljesíthetők.

### *III. FEJEZET*

#### *ZÁRÓ RENDELKEZÉSEK*

- 39. §** (1) E rendelet a kihirdetését követő harmadik napon lép hatályba.
- (2) E rendelet hatálybalépésével egyidejűleg a Külügyminisztérium fejezetnél az egyes fejezeti kezelésű előirányzatok felhasználásának szabályairól szóló 4/2009. (IV. 10.) KÜM rendelet hatályát veszti.
- 40. §** A Külügyminisztérium fejezetnél az egyes fejezeti kezelésű előirányzatok felhasználásának és ellenőrzésének szabályairól szóló 4/2009. (IV. 10.) KÜM rendeletet továbbra is alkalmazni kell az e rendelet hatálybalépését megelőzően, a Külügyminisztérium fejezetnél az egyes fejezeti kezelésű előirányzatok felhasználásának és ellenőrzésének szabályairól szóló 4/2009. (IV. 10.) KÜM rendelet hatálya alatt megítélt támogatásokra, beszerzésekre, kifizetésekre, hozzájárulásokra, valamint a 2009. évi előirányzat kötelezettségvállalással terhelt maradványainak felhasználására.

*Dr. Balázs Péter s. k.,*  
külügyminiszter



## IX. Határozatok Tára

### **A Kormány 1107/2010. (V. 4.) Korm. határozata a Közép-Európai Felsőoktatási Csereprogramról szóló egyezmény (CEEPUS III.) szövegének végleges megállapítására adott felhatalmazásról**

A Kormány

1. egyetért a Közép-Európai Felsőoktatási Csereprogramról szóló egyezmény (CEEPUS III.) (a továbbiakban: szerződés) bemutatott szövegével;
2. felhatalmazza az oktatási és kulturális minisztert vagy az általa kijelölt személyt a szerződés bemutatott szövegének – a jóváhagyás fenntartásával történő – végleges megállapítására;
3. felhívja a külügyminisztert, hogy a szerződés szövege végleges megállapításához szükséges meghatalmazási okiratot adja ki;
4. jóváhagyja a szerződés kihirdetéséről szóló kormányrendelet tervezetét, és elrendeli a szerződés szövegének végleges megállapítását követően annak a Magyar Közlönyben történő kihirdetését.

*Bajnai Gordon s. k.,*  
miniszterelnök

---

### **A Kormány 1108/2010. (V. 4.) Korm. határozata Köztársasági Érdemjel adományozásáról**

A Kormány a „Köztársasági Érdemjel” díj adományozásáról szóló 104/2010. (IV. 9.) Korm. rendelet 1. § (1) bekezdésében meghatározott hatáskörében eljárva

*Arnold Ferenc,*  
*Benkovics Zoltán,*  
*Bérczi László,*  
*Buránszkiné Sallai Márta,*  
*Darázdsdi Zsuzsanna,*  
*Dénes Andrásné,*  
*Fraknói Gyula,*  
*Gazsi Tilla,*  
*dr. Göndöcs Zsigmond,*  
*Horváth Gyula,*  
*dr. Kálnoki-Gyöngyössy István,*  
*Kojnok Róbert,*  
*dr. Muhoray Árpád,*  
*Pattantyús Á. Kristóf,*  
*Rózsa Gyöngyi,*  
*dr. Sebe László,*

*Szollár Csaba,  
Tóth Gabriella és  
Viktor István*

részére Köztársasági Érdemjel díjat adományoz.

*Bajnai Gordon s. k.,  
miniszterelnök*

---

A Magyar Közlönyt a Szerkesztőbizottság közreműködésével a Miniszterelnöki Hivatal szerkeszti.  
A Szerkesztőbizottság elnöke: dr. Petrétei József, a szerkesztésért felelős: dr. Tordai Csaba.  
A szerkesztőség címe: Budapest V., Kossuth tér 1–3.  
A Határozatok Tára hivatalos lap tartalma a Magyar Közlöny IX. részében jelenik meg.  
A Magyar Közlöny hiteles tartalma elektronikus dokumentumként a <http://kozlony.magyarorszag.hu> honlapon érhető el. Felelős kiadó: dr. Tordai Csaba.  
A Magyar Közlöny oldalhű másolatát papíron kiadja a Magyar Közlöny Lap- és Könyvkiadó.  
Felelős kiadó: dr. Kodela László elnök-vezérigazgató.