

Gemischte österreichisch-ungarische Kommission zur
Vermessung und Vermarkung der gemeinsamen Staatsgrenze
Magyar-Osztrák Vegyesbizottság a Közös
Államhatár Felmérésére és Megjelölésére

ERGÄNZUNG UND BERICHTIGUNG
zur
AUSFÜHRLICHEN BESCHREIBUNG
und zum
PLAN DER STAATSGRENZE
zwischen der
REPUBLIK ÖSTERREICH
und der
UNGARISCHEN VOLKSREPUBLIK

KIEGÉSZÍTÉS ÉS MÓDOSÍTÁS
a
MAGYAR NÉPKÖZTÁRSASÁG
és az
OSZTRÁK KÖZTÁRSASÁG
közötti
HATÁRVONAL RÉSZLETES LEÍRÁSÁHOZ
és
TÉRKÉPEIHEZ

Unterabschnitt
Alszakasz

A II

1966

NYILV.T-BA VÉVE

1995 MARC 17.

SORSZAMA: 34

Unterabschnitt A II

Auszug

aus dem am 31. Oktober 1964 in Budapest unterzeichneten Vertrag zwischen der Republik Österreich und der Ungarischen Volksrepublik zur Sichtbarerhaltung der gemeinsamen Staatsgrenze und Regelung der damit im Zusammenhang stehenden Fragen.

„ Artikel 1

Die Staatsgrenze zwischen der Republik Österreich und der Ungarischen Volksrepublik verläuft so, wie sie auf Grund des Artikels 27 Punkt 1 des Friedensvertrages von Trianon vom 4. Juni 1920, des Artikels 27 Punkt 5 des Staatsvertrages von Saint-Germain-en-Laye vom 10. September 1919, des Venediger Protokolls vom 13. Okt. 1921, betreffend die Regelung der westungarischen Frage, der Entscheidung des Völkerbundes vom 19. September 1922 und der Vereinbarung der beiden Vertragschließenden Staaten vom 22. November 1922 über die Kompensation gewisser Gebiete (Convention du 22 novembre 1922 au sujet de certaines compensations), von einem Grenzregelungsausschuß in den Jahren 1922 bis 1924 an Ort und Stelle festgelegt und vermarktet worden ist und durch Artikel 1 Punkt 1 des Friedensvertrages mit Ungarn vom 10. Februar 1947 sowie durch Artikel 5 des Österreichischen Staatsvertrages vom 15. Mai 1955 entsprechend dem Stand vom 1. Jänner 1938 bestätigt wurde, unter Berücksichtigung dessen, daß infolge der gemäß Artikel 1 Punkt 4 lit. c des Friedensvertrages mit Ungarn vom 10. Februar 1947 zwischen Ungarn und der Tschechoslowakei durchgeführten Grenzänderungen die österreichisch-ungarische Staatsgrenze verkürzt worden ist.

Artikel 3

Die Staatsgrenze bleibt unter Berücksichtigung der im Artikel 1 erwähnten Grenzverkürzungen auch weiterhin in die vom Grenzregelungsausschuß festgelegten Abschnitte und Unterabschnitte geteilt.

Artikel 5

(1) Die Vertragschließenden Staaten verpflichten sich, durch Vermessung und Vermarkung der gemeinsamen Staatsgrenze dafür zu sorgen, daß der vom Grenzregelungsausschuß festgelegte Verlauf der Staatsgrenze stets deutlich sichtbar erhalten bleibt. Sie verpflichten sich weiters, die hierfür notwendigen Grenzzeichen nach Maßgabe dieses Vertrages instandzuhalten und erforderlichenfalls zu erneuern.

(2) Die Vertragschließenden Staaten verpflichten sich, alle Grenzzeichen ohne Rücksicht auf die Grenzabschnitte zu schützen. Zu diesem Zwecke treffen sie die erforderlichen Maßnahmen, um mutwillige Beschädigung, Vernichtung oder Verlegung der Grenzzeichen zu verhindern.

Artikel 14

Die Vertragschließenden Staaten werden zur Organisation und Durchführung der im Art. 5 Abs. 1 genannten Aufgaben eine ständige Gemischte Kommission bilden.

Artikel 21

(5) Über jede von der Gemischten Kommission verfügte Änderung oder Ergänzung der Vermarkung sowie über die Berichtigung fehlerhafter, vom Grenzregelungsausschuß oder von der Gemischten Kommission bereits genehmigter Vermessungsergebnisse sind von den Vermessungsfachleuten in je zwei Originalen Protokolle in deutscher und ungarischer Sprache aufzunehmen und soweit erforderlich zusätzlich Feldskizzen zu verfassen sowie Feldbücher und Berechnungshäfte zu führen. Die Form der zusätzlichen Feldskizzen, Feldbücher und Berechnungshäfte bestimmt die Gemischte Kommission.

(6) Die in Absatz 5 genannten Protokolle und zusätzlichen Feldskizzen bedürfen der Genehmigung der Gemischten Kommission.

(7) Die Gemischte Kommission hat die von ihr verfügbaren Änderungen und Ergänzungen sowie die in Absatz 5 genannten Berichtigungen auf zweckentsprechende Weise in Evidenz zu halten."

Infolge der im Art. 1 genannten Verkürzung der österreichisch-ungarischen Staatsgrenze entfielen der Unterabschnitt A I zur Gänze und der Unterabschnitt A II bis zum Grenzpunkt A 19, der dadurch Dreiländergrenzpunkt geworden ist. Die auf Grund des obgenannten Artikels 14 gebildete Gemischte österreichisch-ungarische Kommission zur Vermessung und Vermarkung der gemeinsamen Staatsgrenze hat die folgende Ergänzung und Berichtigung zur Grenzbeschreibung 1922 („Ergänzung und Berichtigung zur Ausführlichen Beschreibung und zum Plan der Staatsgrenze zwischen der Republik Österreich und dem Königreiche Ungarn") verfaßt.

Ergänzung zu den allgemeinen Bemerkungen der Grenzbeschreibung 1922

In den Fällen, in denen die Grenzlinie zwischen zwei Grenzzeichen krummlinig verläuft und die Abweichung von der Verbindungsgeraden bedeutend ist, wurden zusätzliche Grenzsteine im Format 16×16×70 cm verwendet. Diese Grenzsteine wurden mit der Nummer des vorausgehenden Grenzzeichens und entsprechend ihrer Reihenfolge mit den Kleinbuchstaben a, b, c usw., weiters mit einem Kreuz, den Richtungsstrichen sowie der Jahreszahl der Setzung versehen und durch zentrisch angebrachte Unterlagsplatten unterirdisch gesichert. Die zusätzlichen Grenzzeichen wurden auf dem Plan der Staatsgrenze („Grenzkarte im Maßverhältnis 1 : 2880") durch einen Kreis mit 1,5 mm Durchmesser dargestellt.

Grenzzeichen, die nicht auf der Grenzlinie stehen, tragen nunmehr lediglich die Initialen jenes Staates, auf dessen Hoheitsgebiet sie gesetzt worden sind. Dies gilt nicht nur für die neu gesetzten, sondern auch für die seinerzeit vom Grenzregelungsausschuß gesetzten Grenzzeichen. Die Initialen sind auf jener Seite des Grenzzeichens angebracht, die dem Inneren des betreffenden Staates zugewendet ist.

In die vorliegende „Ergänzung und Berichtigung" wurden Daten, die gegenüber der Grenzbeschreibung 1922 unverändert geblieben sind, nicht übernommen und die entsprechenden Felder der Ausführlichen Beschreibung freigelassen.

In der vorliegenden „Ergänzung und Berichtigung" wurde bei Grenzsteinen mit gleicher Nummer, die der indirekten Vermarkung dienen, anstelle der in der Grenzbeschreibung 1922 verwendeten Abkürzungen der Himmelsrichtungen jene Bezeichnung angeführt, die nunmehr auf den Grenzsteinen angebracht ist, also „Ö" wenn das Grenzzeichen auf österreichischem Hoheitsgebiet steht, bzw. „M" wenn das Grenzzeichen auf ungarischem Hoheitsgebiet steht. Wurde ein Grenzpunkt durch mehr als zwei Grenzzeichen indirekt vermarkt, so sind jene Grenzzeichen, die auf demselben Hoheitsgebiet stehen, nicht nur durch die Initialen „Ö" oder „M", sondern auch durch die Abkürzungen für die Himmelsrichtungen bezeichnet.

A II alszakasz

Kivonat

a Magyar Népköztársaság és az Osztrák Köztársaság között a közös államhatár láthatóságának biztosításáról és az ezzel összefüggő kérdések szabályozásáról Budapesten, 1964. október 31-én aláírt Szerződésből.

„ 1. cikk

A Magyar Népköztársaság és az Osztrák Köztársaság között az államhatár olyképpen húzódik, ahogyan azt a Trianonban 1920. évi június hó 4. napján kelt békeszerződés 27. cikkének 1. pontja, a St. Germain en Laye-ben 1919. évi szeptember hó 10. napján kelt államszerződés 27. cikkének 5. pontja, a nyugat-magyarországi kérdés rendezéséről szóló 1921. évi október hó 13-án kelt velencei jegyzőkönyv, a Népszövetség Tanácsának 1922. évi szeptember hó 19-én kelt határozata és a két Szerződő Államnak egyes területek kölcsönös átengedése tárgyában 1922. évi november hó 22-én kelt megállapodása (Convention du 22 novembre 1922 au sujet de certaines compensations) alapján, a Határmegállapító Bizottság 1922—1924. években a helyszínen megállapította és megjelölte, és amelyet az 1947. évi február hó 10. napján kelt Magyarországgal kötött békeszerződés 1. cikkének 1. pontja, valamint az 1955. évi május hó 15. napján kelt osztrák államszerződés 5. cikke az 1938. évi január hó 1-i állapotának megfelelően megerősített, figyelembe véve azt a körülményt, hogy a magyar—osztrák államhatár az 1947. évi február 10. napján kelt, Magyarországgal kötött békeszerződés 1. cikke 4. pontjának c) alpontja értelmében a Magyarország és Csehszlovákia között végrehajtott határkiigazítás folytán megrövidült.

3. cikk

Az államhatár — figyelemmel az 1. cikkben említett megrövidülésre — továbbra is a Határmegállapító Bizottság által megállapított szakaszokra és alszakaszokra oszlik.

5. cikk

(1) A Szerződő Államok kötelezik magukat, hogy a közös államhatár felmérésével és megjelölésével gondoskodnak arról, hogy a Határmegállapító Bizottság által megállapított államhatár menete mindig világosan látható maradjon. A Szerződő Államok kötelezik magukat továbbá arra, hogy az ehhez szükséges határjeleket a Szerződés értelmében karbantartják és szükség esetén felújítják.

(2) A Szerződő Államok kötelezik magukat, hogy tekintet nélkül a határszakaszra, valamennyi határjelet megóvják. E célból megteszik a szükséges intézkedéseket, hogy megakadályozzák a határjelek szándékos rongálását, megsemmisítését, vagy áthelyezését.

14. cikk

A Szerződő Államok az 5. cikk (1) bekezdésében említett feladatok megszervezésére és végrehajtására állandó Vegyesbizottságot alakítanak.

21. cikk

(5) A Vegyesbizottság intézkedése folytán a határmegjelölésben bekövetkezett minden változásról, vagy kiegészítésről, valamint a Határmegállapító Bizottság vagy a Vegyesbizottság által már jóváhagyott hibás mérés-eredmények helyesbítésénél a földmérési szakértők két eredeti példányban jegyzőkönyvet készítenek, mindkettőt magyar és német nyelven, valamint szükség szerint, kiegészítő mérési vázlatokat, mérési jegyzeteket, valamint számítási jegyzőkönyvet is készítenek. A kiegészítő mérési vázlatok, mérési jegyzetek, valamint a számítási jegyzőkönyv alakját a Vegyesbizottság állapítja meg.

(6) Az (5) bekezdésben említett jegyzőkönyveket és kiegészítő mérési vázlatokat a Vegyesbizottságnak jóvá kell hagynia.

(7) A Vegyesbizottság az általa tett intézkedések folytán bekövetkezett változásokat és kiegészítéseket, valamint az (5) bekezdésben említett helyesbítéseket megfelelő módon nyilvántartja."

A magyar—osztrák államhatárnak az 1. cikkben említett megrövidülése folytán az A I. alszakasz teljes egészében, valamint az A II. alszakasz az A 19. határpontig megszűnt, így ez lett a hármashatárpont.

A fent említett cikk alapján létesült Vegyesbizottság a közös államhatár felmérésére és megjelölésére a Határleírás 1922 („Magyar Királyság és az Osztrák Köztársaság közötti határvonal részletes leírása térképekkel 1922") alábbi kiegészítését és módosítását alkotta.

A Határleírás 1922 általános megjegyzéseinek kiegészítése

Azokban az esetekben, amikor a határvonal két határköv között tört vonalban halad és a két szomszédos határköv összekötő egyeneséhez képest az eltérés jelentős, 16×16×70 cm nagyságú közbeiktatott határkövet használtak. Ezeket a határköveket a megelőző határjel számával, a sorrendnek megfelelően a kis a, b, c betűvel, kereszttel, irányjelekkel és az állandósítás évszámával jelölték, valamint a föld alatti központosan elhelyezett alátétlappal biztosították. A közbeiktatott határjeleket a határtérképen (1 : 2880 méretarányú határtérkép) 1,5 mm átmérőjű körrel jelölték.

Azokon a határjeleken, amelyek nem a határvonalon helyezkednek el, a továbbiakban csak annak az államnak a jele van feltüntetve, amelynek felségterületén állnak. Ez nemcsak az újonnan, hanem a Határmegállapító Bizottság által annak idején elhelyezett határjelekre is érvényes. Az államjelek a határjelek azon oldalán állnak, amelyek az érintett állam belseje felé mutatnak.

A jelen „Kiegészítés és módosítás" a Határleírás 1922-höz képest érvényben maradt adatokat nem tartalmazza, így a részletes leírás megfelelő rovatai üresen maradtak.

A jelen „Kiegészítés és módosítás"-ban valamely határpont közvetett megjelölésére szolgáló azonos számú határköveknél a „Határleírás 1922"-ben használt égtáj-rövidítés helyett azt a jelölést kell alkalmazni, amely a határjelen áll, azaz „M", ha a határjel magyar felségterületen áll, illetve „Ö", ha a határjel osztrák felségterületen áll. Ha egy határpont kettőnél több határkövvel van közvetett módon megjelölve, úgy azokat a határjeleket, amelyek ugyanazon a felségterületen állnak, nemcsak az „M" vagy „Ö" államjelzéssel, hanem az égtáj-rövidítéssel is jelölni kell.

Grenzzeichen A határjelek			Grenzverlauf A határvonal					Koordinaten der Grenzzeichen in Metern A határjelek összrendezői méterben				Zusätzl. Feldskizze Nr.	Anmerkung	
Nummer száma			Gattung jellege	Art anyaga	Lage im Gelände elhelyezése	Horizontale Entfernung zwischen den Grenz- zeichen in Metern	Horizontalwinkel am Grenzzeichen Többségi szög a határjeleken	Grenzbeschreibung bis zum nächsten Grenzzeichen. Die Grenze wird gebildet durch: leírás a következő határjelig. A határvonalat képezi:	±	Y	±			X
Haupt- stein főkő	Gewöhnl. Stein közönséges kő	Zusätzl. Stein kiegészítő kő					o / "							
1	2	3	4	5	6	7	8	9	10	11	12	13	14	
A.20.				Betonstein										
S.				Beton										
D.														
A.20.				Betonstein										
2.				Beton										
A.22.				Betonstein										
6.				Beton										
A.24.				Betonstein										
3.				Beton										
A.24.				Betonstein										
12.				Betonstein										
A.24.				Beton										
13.														
A.25.				Betonstein										
				Beton										
A.25.				Betonstein										
2.				Beton										


Grenzkarte im Maßverhältnis 1:2880

A határvonal térképe. Méretarány 1:2880

14

Zu Grenzkartenblatt Nr.:
A határtérkép száma:

Grenzzeichen A határjelek			Grenzverlauf A határvonal					Koordinaten der Grenzzeichen in Metern A határjelek összrendezői méterben				Zusätzl. Feldakizze Nr.	Anmerkung			
Nummer száma			Gattung	Art	Lage im Gelände	Horizontale Entfernung zwischen den Grenz- zeichen in Metern	Horizontalwinkel am Grenzzeichen			Grenzbeschreibung bis zum nächsten Grenzzeichen. Die Grenze wird gebildet durch: leírása a következő határjelig. A határvonalat képezi:	±	Y	±	X	A kiegészítő mérései vázlat száma	Megjegyzés
Haupt- stein főkő	Gewöhl- stein közös- tűző kő	Zusätzl. Stein kiegészítő kő	jellege	anyaga	elhelyezése	Tűrésig szög a határjeleken										
1	2	3	4	5	6	7			8	9	10	11	12	13	14	
A.25. 14.							188	30	40							
A.26. N.O. É.K.						67,51										
							179	57	40		+ 145 033,42	- 53 053,69	2			
							40,88									
A.26. S.W. D.Ny.							179	56	40		+ 145 061,02	- 53 023,53				
						177,43										
A.26. 1.							178	11	20							

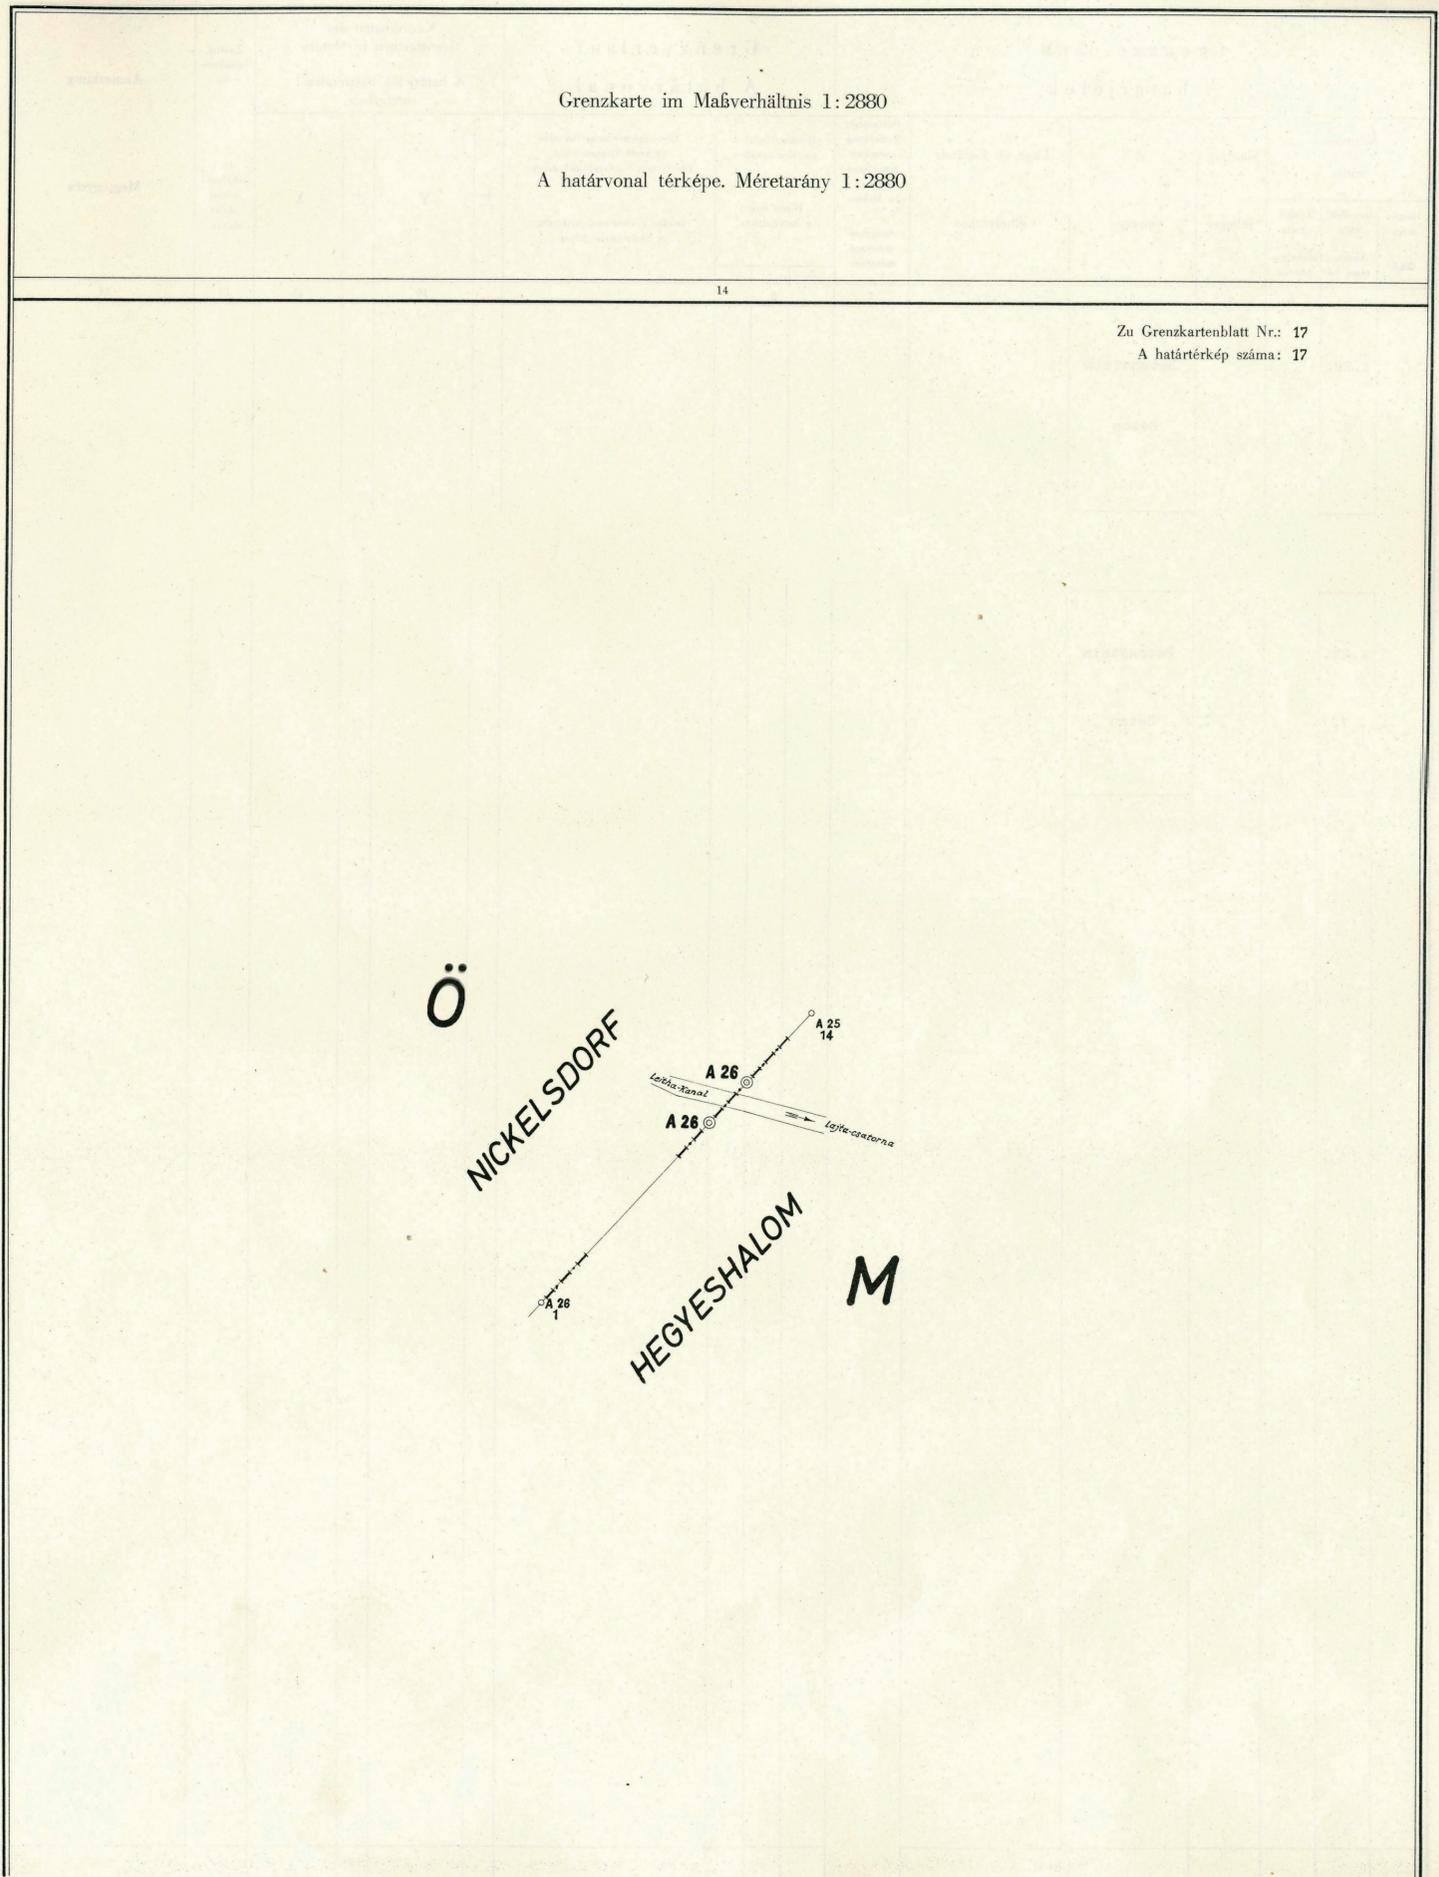

Grenzzeichen A határjelek			Grenzverlauf A határvonal			Koordinaten der Grenzzeichen in Metern A határjelek összrendezői méterben				Zusätzl. Feldskizze Nr.	Anmerkung				
Nummer száma			Gattung jellege	Art anyaga	Lage im Gelände elhelyezése	Horizontale Entfernung zwischen den Grenz- zeichen in Metern	Horizontalwinkel am Grenzzeichen Törési szög a határjeleken	Grenzbeschreibung bis zum nächsten Grenzzeichen. Die Grenze wird gebildet durch: leírása a következő határjelig. A határvonalat képezi:		±	Y	±	X	A kiegészítő mérési vázlat száma	Megjegyzés
Haupt- stein főkő	Gewöhl- Stein közön- szeges kő	Zusätzl. Stein közbeika- tott kő					o	'	"						
1	2	3	4	5	6	7	8	9	10	11	12	13	14		
	A.28.			Betonstein											
	4.			Beton											
	A.28.			Betonstein											
	7.			Beton											

Grenzkarte im Maßverhältnis 1:2880

A határvonal térképe. Méretarány 1:2880

Zu Grenzkartenblatt Nr.:
A határterkép száma:

14

VERFASST VON DER GEMISCHTEN TECHNISCHEN GRUPPE I IM JAHRE 1966.

KÉSZÍTETTE AZ I. SZÁMÚ VEGYES TECHNIKAI CSOPORT 1966. ÉVBEN.

Dipl.-Ing. Friedrich Fleckel

DER ÖSTERREICHISCHE DIPLOM-INGENIEUR

OSZTRÁK OKLEVELES MÉRNÖK

Konrád Árpád okl. mérnök

DER UNGARISCHE DIPLOM-INGENIEUR

MAGYAR OKLEVELES MÉRNÖK

DIESE „ERGÄNZUNG UND BERICHTIGUNG“ WURDE VON DER GEMISCHTEN ÖSTERREICHISCH-UNGARISCHEN KOMMISSION ZUR VERMESSUNG UND VERMARKUNG DER GEMEINSAMEN STAATSGRENZE AUF IHRER...⁵... TAGUNG GENEHMIGT UND BILDET EINEN BESTANDTEIL DER „GRENZBESCHREIBUNG 1922“.

EZT A „KIEGÉSZÍTÉS ÉS MÓDOSÍTÁS“-T, AMELY A „HATÁRLEÍRÁS 1922“ RÉSZÉT KÉPEZI, A KÖZÖS ÁLLAMHATÁR FELMÉRÉSÉRE ÉS MEGJELÖLÉSÉRE ALAKULT MAGYAR-OSZTRÁK VEGYESBIZOTTSÁG AZ...⁵... ÜLÉSÉN JÓVÁHAGYTA.

Budapest AM *30. April* 196*8*
Budapest 196*8* *április 30* a-N

Dipl. Ing. Stephan Nagy

DER VORSITZENDE DER ÖSTERREICHISCHEN DELEGATION

BEI DER GEMISCHTEN KOMMISSION

A VEGYESBIZOTTSÁG OSZTRÁK TAGOZATÁNAK ELNÖKE



Siklósi Ferenc

DER VORSITZENDE DER UNGARISCHEN DELEGATION

BEI DER GEMISCHTEN KOMMISSION

A VEGYESBIZOTTSÁG MAGYAR TAGOZATÁNAK ELNÖKE