MAGYARORSZÁG ÉS CSEHSZLOVÁKIA

KÖZÖTTI

ÁLLAMI HATÁRVONAL

RÉSZLETES TÉRKÉPE

KÉSZÜLT: 1922-1925

MÉRETARÁNY 1:2880

100 90 80 70 60 50 40 30 20 10 0 400 200 300 m

SZAKASZ: VIII

ÁTNÉZETI VÁZLAT

~~TCHÉCO~~SLOVAQUIE

~~ČESKO~~SLOVENSKO

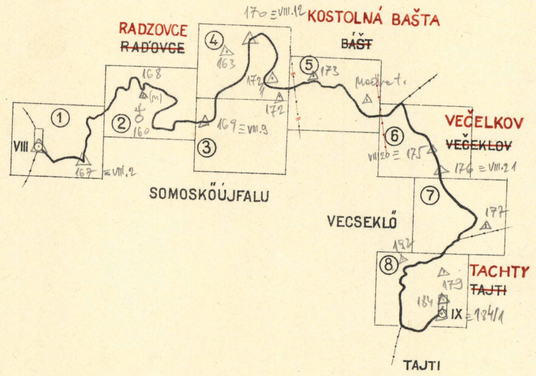

MAGYARORSZÁG

HONGRIE

1:75.000

5 km 500 0 1 2 3 4 5 6 7 8 9 10 Km

JELMAGYARÁZAT:

BARÁTI / PRESELANY } községek nevei

VIKTORIA MJR. / BUKOVÁ STRÁN } egyes elnevezések

Duna folyam / *Dunaj* } hajózható folyók

Ipoly folyó / *Žitava* } nem hajózható folyók

Kemencze p. / *Suchá* } patakok, csatornák

KÖVEK:

- Mahura — felsőrendű háromsz. pont
- 47 — IV^ed -u- -u- -u-
- hármas határoszlopok
- XII — szakaszhatárkő
- IV — -u- -u- egyuttal hrsz. pont
- IV.11. — főhatárkő
- IV.11 2 — mellékhatárkő
- IV.11 3a — közbeiktatott határkő
- faoszlop
- 95 — sokszögkő
- 97 — sokszögpont csak föld alatt állandósítva
- mesgyekő
- mesgyekaró
- IV.11 5a — mesgyekő
- 98 — -u- egyuttal sokszögpont
- 14-km. — kilométerkő és karó
- határdomb
- határfa
- 41 V.O. — vizrajzi osztály szelvénykóve
- 128 H.P. } régi háromszögelési pontok
- 127 K.F. }

MÜVELÉSI ÁGAK

- szántóföld
- legelő
- rét
- lombos erdő
- fenyves erdő
- erdő vegyes fákkal
- füzes
- kert
- szőlő
- mocsár
- nádas
- homokzátony
- temető

JELMAGYARÁZAT:

- épületek
- templom
- erdészlak
- vízimalom
- vasut
- kövesút árkokkal
- út
- bevágás
- töltés
- csatorna
- kőhid
- fahidak
- fahid kőpillérekkel
- vashid
- komp
- a vízfolyás iránya
- kulak
- kőkereszt
- fakereszt
- szemafórok
- vízmérce
- C 391 — A békeszerződésben vagy a bizottság döntéseiben nevleg megjelölt magassági pont
- sokszögoldal
- állami határ
- községi határ
- bemért határrészlet
- felezett -u-
- határfolyó mozgó határral
- belevezett községi határ
- birtok -u-

Az átvezetések helyességét igazolom

Rejtő Imre

Ing. Ámbros

Ing. Illeník

M. kir. állami nyomda Budapest. 1925.

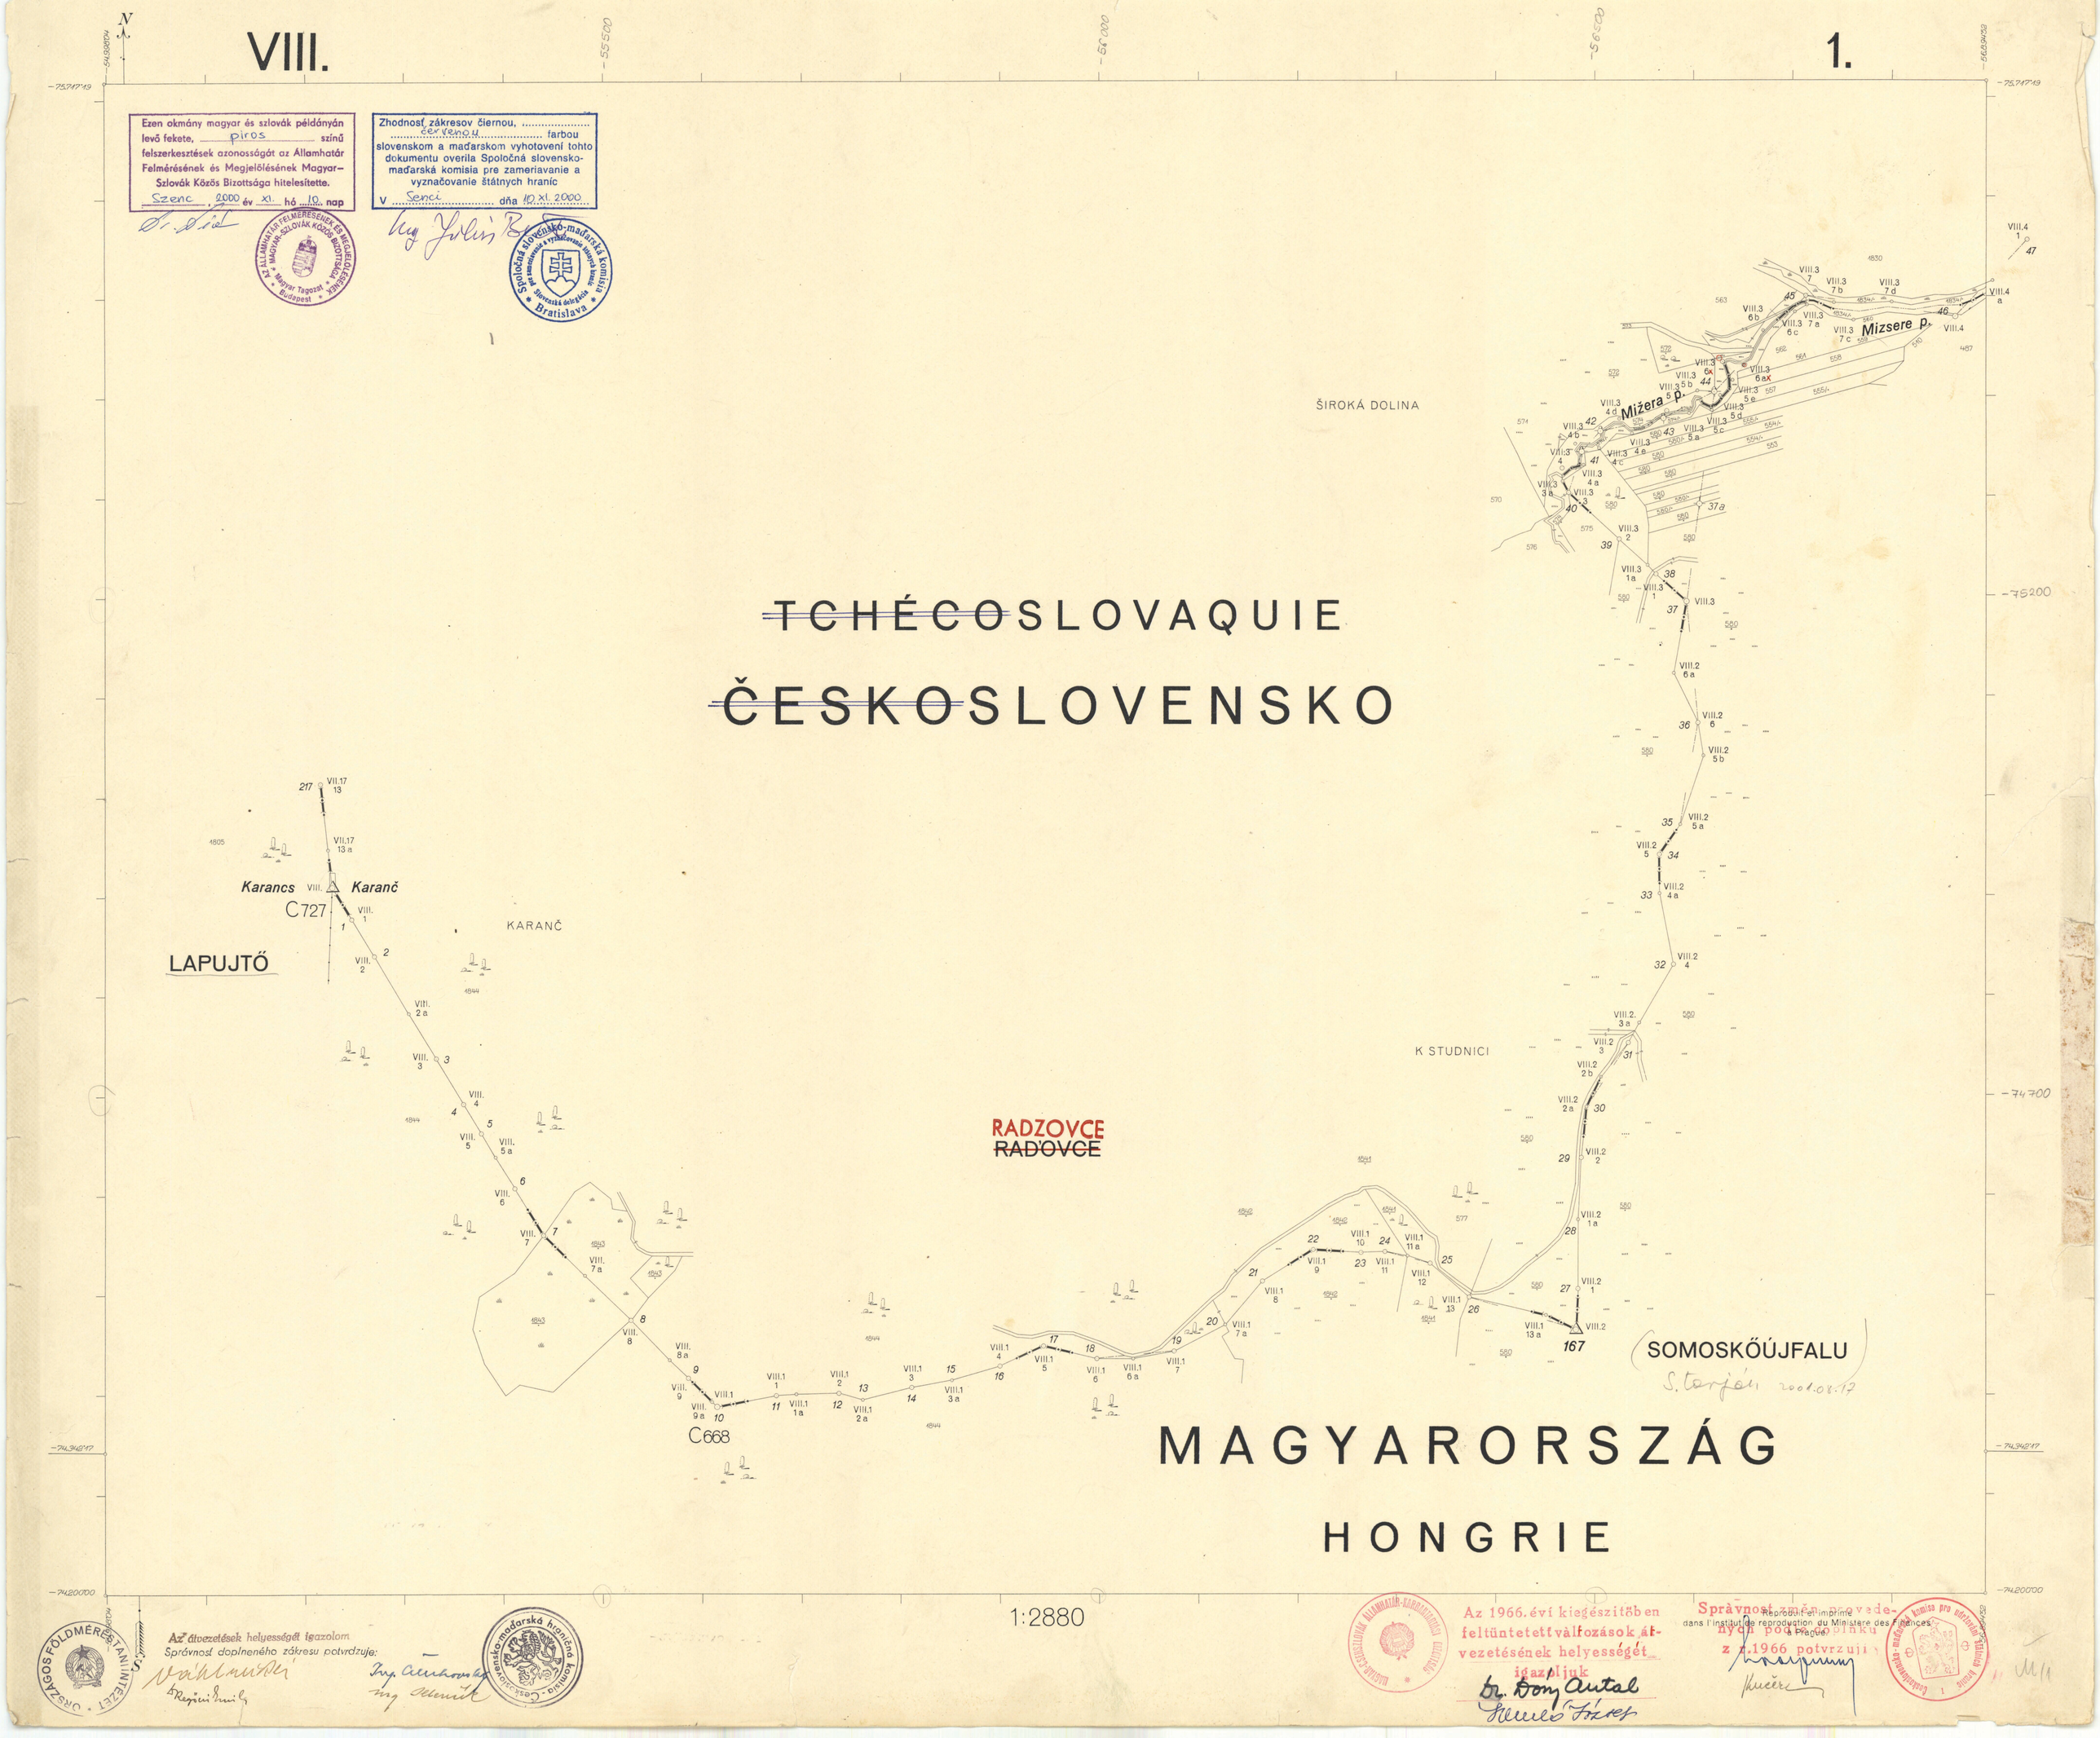
VIII.
1.
Ezen okmány magyar és szlovák példányán levő fekete, piros színű felszerkesztések azonosságát az Államhatár Felmérésének és Megjelölésének Magyar–Szlovák Közös Bizottsága hitelesítette.
Szenc, 2000 év XI. hó 10. nap
Zhodnosť zákresov čiernou, červenou farbou slovenskom a maďarskom vyhotovení tohto dokumentu overila Spoločná slovensko-maďarská komisia pre zameriavanie a vyznačovanie štátnych hraníc
V Senci dňa 10.XI.2000
Az Államhatár Felmérésének és Megjelölésének Magyar-Szlovák Közös Bizottsága Magyar Tagozat Budapest
Spoločná slovensko-maďarská komisia pre zameriavanie a vyznačovanie štátnych hraníc Slovenská delegácia Bratislava
ŠIROKÁ DOLINA
Mizsere p.
Mižera p.
TCHÉCOSLOVAQUIE
ČESKOSLOVENSKO
Karancs
Karanč
C727
LAPUJTŐ
KARANČ
K STUDNICI
RADZOVCE
RAĎOVCE
C668
SOMOSKŐÚJFALU
S. Tarján 2001.08.17
MAGYARORSZÁG
HONGRIE
1:2880
Az átvezetések helyességét igazolom
Správnost doplneného zákresu potvrdzuje:
Az 1966. évi kiegészítőben feltüntetett változások átvezetésének helyességét igazoljuk
Dr. Dony Antal
Správnost změn provedených podle doplnku z r.1966 potvrzuji
Reproduit et imprimé dans l'Institut de reproduction du Ministère des Finances à Prague

VIII. 2.



~~TCHÉCO~~SLOVAQUIE

~~ČESKO~~SLOVENSKO

MAGYARORSZÁG

HONGRIE

Ezen okmány magyar és szlovák példányán levő fekete, piros kék színű felszerkesztések azonosságát az Államhatár Felmérésének és Megjelölésének Magyar–Szlovák Közös Bizottsága hitelesítette.
Szenc, 2000 év XI hó 10 nap

Zhodnosť zákresov čiernou, červenou, modrou farbou slovenskom a maďarskom vyhotovení tohto dokumentu overila Spoločná slovensko-maďarská komisia pre zameriavanie a vyznačovanie štátnych hraníc
V Senci dňa 10.XI.2000

Az Államhatár Felmérésének és Megjelölésének Magyar-Szlovák Közös Bizottsága Magyar Tagozat Budapest

Spoločná slovensko-maďarská komisia pre zameriavanie a vyznačovanie štátnych hraníc Slovenská delegácia Bratislava

1:2880

Az 1973. évi Kiegészítőben feltüntetett változások kék színnel történt átvezetésének helyességét igazolom:
Dr. Dony Antal

Správnost změn podle Doplňku z r. 1973. provedených modrou barvou potvrzuji:

Az 1966. évi kiegészítőben feltüntetett változások átvezetésének helyességét igazoljuk
Dr. Dony Antal

Správnost změn provedených podle Doplňku z r. 1966 potvrzuji

Reproduit et imprimé dans l'Institut de reproduction du Ministère des Finances à Prague.



MAGYARORSZÁG

HONGRIE

Ezen okmány magyar és szlovák példányán levő fekete, ... színű felszerkesztések azonosságát az Államhatár Felmérésének és Megjelölésének Magyar–Szlovák Közös Bizottsága hitelesítette.
Szenc 2000 év XI hó 10 nap

Zhodnosť zákresov čiernou, ... farbou slovenskom a maďarskom vyhotovení tohto dokumentu overila Spoločná slovensko-maďarská komisia pre zameriavanie a vyznačovanie štátnych hraníc
V Senci dňa 10. XI. 2000

Az átvezetések helyességét igazolom
Správnosť doplneného zákresu potvrdzuje:

1:2880

Reproduit et imprimé dans l'Institut de reproduction du Ministère des Finances à Prague.

VIII.

4.

Ezen okmány magyar és szlovák példányán levő fekete, piros, barna, kék színű felszerkesztések azonosságát az Államhatár Felmérésének és Megjelölésének Magyar–Szlovák Közös Bizottsága hitelesítette.
Szeptember 2000 év XI. hó 10. nap

Dr. Kiss

AZ ÁLLAMHATÁR FELMÉRÉSÉNEK ÉS MEGJELÖLÉSÉNEK MAGYAR-SZLOVÁK KÖZÖS BIZOTTSÁGA * Magyar Tagozat * Budapest *

Zhodnosť zákresov čiernou, červenou, hnedou, modrou farbou slovenskom a maďarskom vyhotovení tohto dokumentu overila Spoločná slovensko-maďarská komisia pre zameriavanie a vyznačovanie štátnych hraníc
V Senci dňa 10. XI. 2000

Ing. Július Rusnák

Spoločná slovensko-maďarská komisia pre zameriavanie a vyznačovanie štátnych hraníc * Slovenská delegácia * Bratislava *

Az 1979. évi kiegészítő jegyzőkönyvben foglalt változások barna színnel feltüntetett változások ... vezetésének helyességét igazolom:
Dr. Bory Antal

Správnosť zmien podľa Doplnku z r. 1973, vykonaných modrou farbou potvrdzujú:

Spoločná slovensko-maďarská komisia pre zameriavanie a vyznačovanie štátnych hraníc * Československá delegácia * Praha *

Ezen okmányon barna színnel feltüntetett változások 2000. 12. 10. napon léptek hatályba az Államhatár Felmérésének és Megjelölésének Magyar-Szlovák Közös Bizottsága 22. ülésszakáról készült jegyzőkönyvnek megfelelően.
Budapest 2000. év 12. hó 10. nap.

Dr. Kiss

AZ ÁLLAMHATÁR FELMÉRÉSÉNEK ÉS MEGJELÖLÉSÉNEK MAGYAR-SZLOVÁK KÖZÖS BIZOTTSÁGA * Magyar Tagozat * Budapest *

Zmeny v tomto dokumente vyznačené hnedou farbou nadobudli platnosť dňa 10. 02. 2006
v zmysle Protokolu z 20. zasadania Spoločnej slovensko-maďarskej komisie pre zameriavanie a vyznačovanie štátnych hraníc
V Budapešti dňa 10. 02. 2006

Spoločná slovensko-maďarská komisia pre zameriavanie a vyznačovanie štátnych hraníc * Slovenská delegácia * Bratislava *

Správnosť doplneného zákresu potvrdzuje:

Az 1973. évi Kiegészítőben feltüntetett változások fekete színnel történő vezetésének helyességét igazolom:
Dr. Bory Antal

Správnosť zmien podľa Doplnku z r. 1973, vykonaných modrou farbou potvrdzujú:

Az 1966. évi kiegészítőben feltüntetett változások átvezetésének helyességét igazoljuk
Dr. Bory Antal

Správnosť zmien vykonaných podľa Doplnku z r. 1966 potvrdzujú

Československo-maďarská komisia pre zameriavanie a vyznačovanie štátnych hraníc * Praha *

Reproduit et imprimé dans l'Institut de reproduction du Ministère des Finances à Prague.

RADZOVCE
~~RADOVCE~~

ZA ŠIATOROM

SOMOSKŐÚJFALU

POLEDNÁ STRÁŇ

PODHRADIE

ŠIATOR

SOMOSKŐ

C526

Šiatorský p.

Sátormegi p.

~~TCHÉCOSLOVAQUIE~~

~~ČESKOSLOVENSKO~~

MAGYARORSZÁG

HONGRIE

1:2880

Ez a térkép a Magyar Honvédség Térképészeti Hivatala által készített térképek felhasználásával készült.

VIII. 5.

~~TCHÉCO~~SLOVAQUIE

~~ČESKO~~SLOVENSKO

MAGYARORSZÁG

HONGRIE

RADZOVCE
~~RAĎOVCE~~

SOMOSKŐÚJFALU

C671
Medvědia výšina

Ezen okmány magyar és szlovák példányán levő fekete, piros színű felszerkesztések azonosságát az Államhatár Felmérésének és Megjelölésének Magyar–Szlovák Közös Bizottsága hitelesítette.
Szenc, 2000 év XI. hó 10. nap

Zhodnosť zákresov čiernou, ... červenou ..... farbou slovenskom a maďarskom vyhotovení tohto dokumentu overila Spoločná slovensko-maďarská komisia pre zameriavanie a vyznačovanie štátnych hraníc
V Senci dňa 10. XI. 2000

Správnosť doplneného zákresu potvrdzuje:
1953 VIII 20

1:2880

Reproduit et imprimé
dans l'institut de reproduction du Ministère des Finances
à Prague.

20/2. 1953.

VIII.

6.

N

KOSTOLNÁ BAŠTA
~~BÁŠŤ~~

VECSEKLŐ

VEČELKOV
~~VEČEKLOV~~

Vlašský p.

Dobokoš

~~TCHÉCO~~SLOVAQUIE

~~ČESKO~~SLOVENSKO

MAGYARORSZÁG

HONGRIE

Ezen okmány magyar és szlovák példányán levő fekete, _____ színű felszerkesztések azonosságát az Államhatár Felmérésének és Megjelölésének Magyar–Szlovák Közös Bizottsága hitelesítette.
Szenc 2000 év XI. hó 10. nap

Zhodnosť zákresov čiernou, _____ farbou slovenskom a maďarskom vyhotovení tohto dokumentu overila Spoločná slovensko-maďarská komisia pre zameriavanie a vyznačovanie štátnych hraníc
V Senci dňa 10.XI.2000

Az átvezetések helyességét igazolom
Správnosť doplneného zákresu potvrdzuje: —

1:2880

Reproduit et imprimé
dans l'Institut de reproduction du Ministère des Finances
à Prague.



Ezen okmányon barna színnel feltüntetett változások 2006. 02. 10. napon léptek hatályba az Államhatár Felmérésének és Megjelölésének Magyar-Szlovák Közös Bizottsága 20. ülésszakáról készült jegyzőkönyvnek megfelelően.
Budapest, 2006 év 02. hó 10. nap.

Zmeny v tomto dokumente vyznačené hnedou farbou nadobudli platnosť dňa 10. 02. 2006 v zmysle Protokolu z 20. zasadania Spoločnej slovensko-maďarskej komisie pre zameriavanie a vyznačovanie štátnych hraníc
V Budapešti dňa 10.02.2006

Ezen okmányon KÉK színnel feltüntetett változások 1999. V. 21. napon léptek hatályba az Államhatár Felmérésének és Megjelölésének Magyar-Szlovák Közös Bizottsága 10. ülésszakáról készült jegyzőkönyvnek megfelelően.
SIÓFOK, 1999 év X. hó 16. nap.

Zmeny v tomto dokumente vyznačené modrou farbou nadobudli platnosť dňa 21. mája 1999 v zmysle Protokolu z 10. zasadania Spoločnej slovensko-maďarskej komisie pre zameriavanie a vyznačovanie štátnych hraníc
V Siófoku dňa 15. oktobra 1999

Ezen okmány magyar és szlovák példányán levő fekete, kék, zöld, piros színű felszerkesztések azonosságát az Államhatár Felmérésének és Megjelölésének Magyar-Szlovák Közös Bizottsága hitelesítette.
Szenc, 2000 év XI. hó 10. nap

Zhodnosť zákresov čiernou, modrou, zelenou, červenou farbou slovenskom a maďarskom vyhotovení toh dokumentu overila Spoločná slovensko-maďarská komisia pre zameriavanie a vyznačovanie štátnych hraníc
V Senci dňa 10.XI.2000.

Az átvezetések helyességét igazolom:
Správnosť doplneného zákresu potvrdzuje:

A zöld színnel átvezetett változások helyességét igazoljuk:

Správnosť změn provedených zelenou barvou potvrzuji:

Az 1989 évi kiegészítő alapján a piros színnel átvezetett változások helyességét igazolom:

Správnosť změn provedených červenou barvou podle Doplňku z roku 1989 potvrzuji:

Az 1966. évi kiegészítőben feltüntetett változások átvezetésének helyességét igazoljuk

Správnosť změn provedených podle Doplňku z r. 1966 potvrzuji

Reproduit et imprimé dans l'Institut de reproduction du Ministère des Finances à Prague.


VIII.
8.
DOLINA
VECSEKLŐ
TACHTY
TAJTI
Gortva p.
TCHÉCOSLOVAQUIE
MAGYARORSZÁG
ČESKOSLOVENSKO
HONGRIE
1:2880
C485
Ezen okmányon barna színnel feltüntetett változások 2006. 02. 10. napon lépték hatályba az Államhatár Felmérésének és Megjelölésének Magyar-Szlovák Közös Bizottsága 20. ülésszakáról készült jegyzőkönyvnek megfelelően. Budapest, 2006 év 02. hó 10. nap.
Zmeny v tomto dokumente vyznačené hnedou farbou nadobudli platnosť dňa 10. 02. 2006 v zmysle Protokolu z 20. zasadania Spoločnej slovensko-maďarskej komisie pre zameriavanie a vyznačovanie štátnych hraníc v Budapešti dňa 10. 02. 2006
Ezen okmány magyar és szlovák példányán levő fekete, barna, narancs, kék, piros színű felszerkesztések azonosságát az Államhatár Felmérésének és Megjelölésének Magyar-Szlovák Közös Bizottsága hitelesítette. Szenc, 2000 év XI. hó 10. nap
Zhodnosť zákresov čiernou, hnedou, oranžovou, modrou, červenou farbou slovenskom a maďarskom vyhotovení tohto dokumentu overila Spoločná slovensko-maďarská komisia pre zameriavanie a vyznačovanie štátnych hraníc v Senci dňa 10. XI. 2000.
Az 1973. évi Kiegészítőben feltüntetett változások kék színnel történt átvezetésének helyességét igazolom:
Správnost změn podle Doplňku z r. 1973. provedených modrou barvou potvrzuji:
Reproduit et imprimé dans l'Institut de reproduction du Ministère des Finances à Prague.